

Sp. zn.: MV 4341/2020 OD
Č. j.: MV 4341/2020 OD/3 ŠI

Ve Vyškově dne 27. 1. 2020

VEŘEJNÁ VYHLÁŠKA

Oznámení o návrhu opatření obecné povahy a výzva

Městský úřad Vyškov, odbor dopravy podle § 124 odst. 6 zákona č. 361/2000 Sb., o provozu na pozemních komunikacích a o změnách některých zákonů, ve znění pozdějších předpisů (dále jen zákon o silničním provozu), příslušný orgán státní správy ve věcech stanovení místní a přechodné úpravy provozu na pozemních komunikacích – na silnicích II. a III. třídy, na místních komunikacích a veřejně přístupných účelových komunikacích, zahájil na základě podnětu právnické osoby – Správa a údržba silnic Jihomoravského kraje, příspěvková organizace kraje, Žerotínovo nám. 449/3, Veveří, 602 00 Brno, IČ: 709 32 581, adresa pro doručování: Správa a údržba silnic Jihomoravského kraje, oblast Vyškov, Křečkovská 17, 682 01 Vyškov, IČ: 709 32 581 (dále jen podatel) řízení o návrhu opatření obecné povahy podle § 171 a násl. části šesté zákona č. 500/2004 Sb., správní řád, ve znění pozdějších předpisů (dále jen správní řád) a podle zvláštní úpravy ust. § 77 odst. 5 zákona o silničním provozu,

podle ust. 77 odst. 1 písm. c) zákona o silničním provozu ve věci

stanovení místní úpravy provozu

na silnici II/429 Bohdalice – Nesovice, 1. stavba (km 0,046 – 1,653) a MK v k.ú. Bohdalice – Kozlany,
na silnici II/429 Bohdalice – Nesovice, 2. stavba (km 1,653 – 4,438) a sil. III/43339 v k. ú. Kozlany – Roštoutky,

v rámci stavby: „Rekonstrukce komunikace II/429 Bohdalice – Nesovice, stavba 1, stavba 2“ – změna dopravního značení vyvolaná v rámci projektu stavby II/429 Bohdalice – Nesovice – celkové zlepšení dopravní situace,

dle dokumentace dopravního značení vypracované právnickou osobou: Sagasta s.r.o., Novodvorská 1010/14, 142 00 Praha 4 – Lhotka, duben 2018. Městský úřad Vyškov, odbor dopravy v souladu s ustanovením § 172 odst. 1 správního řádu návrh stanovení místní úpravy provozu na silnici II/429 Bohdalice – Nesovice, 1. stavba (km 0,046 – 1,653) a MK v k.ú. Bohdalice – Kozlany, na silnici II/429 Bohdalice – Nesovice, 2. stavba (km 1,653 – 4,438) a sil. III/43339 v k. ú. Kozlany – Roštoutky, projednal s příslušným orgánem Policie České republiky, jehož písemné vyjádření ze dne 2. 11. 2018 a 13. 11. 2018 je jedním z podkladů tohoto řízení (doba platnosti vyjádření končí uplynutím dvou kalendářních roků od jeho vydání). V situaci 2. stavby – bude vodorovné dopravní značení v prostoru přeložky silnice II/429 doplněno o dopravní knoflíky.

Návrh stanovení místní úpravy provozu na silnici II/429 Bohdalice – Nesovice, 1. stavba (km 0,046 – 1,653) a MK v k.ú. Bohdalice – Kozlany, na silnici II/429 Bohdalice – Nesovice, 2. stavba (km 1,653 – 4,438) a sil. III/43339 v k. ú. Kozlany – Roštoutky, se přímo dotýká zájmů podatele – organizace, která je pověřena výkonem vlastnictví práv státu k této silnici II. třídy a vlastníka sousedící nemovitosti, na níž mají být umístěny svislé dopravní značky a dále kteréhokoliv účastníka silničního provozu.

Vzhledem ke skutečnosti, že součástí návrhu je dokumentace velkého rozsahu, nebude v souladu s ustanovením § 172 odst. 2 správního řádu návrh zveřejněn na úřední desce v úplném znění a lze se s ním seznámit v kanceláři Městského úřadu Vyškov, odboru dopravy, Masarykovo nám. 1 (budova B, Greplův dům), dveře č. 219 (Mgr. Eva Šlapalová) ve lhůtě do 30 dnů ode dne jeho zveřejnění - v úřední den v pondělí a ve středu v době od 7.30 do 17.00 hodin, v úterý, čtvrtek a pátek v době od 8.00 do 13.00 hodin (polední přestávka v úřední den v době od 11.30 do 12.30 hodin, v neúřední den v době od 11.00 hodin do 12.30 hodin). Případně je možno dohodnout jiný termín na telefonním čísle 517 301 420.

Zároveň bude úplné znění návrhu stanovení místní úpravy provozu na silnici II/429 Bohdalice – Nesovice, 1. stavba (km 0,046 – 1,653) a MK v k.ú. Bohdalice – Kozlany, na silnici II/429 Bohdalice – Nesovice, 2. stavba (km 1,653 – 4,438) a sil. III/43339 v k. ú. Kozlany – Roštoutky, včetně odůvodnění zveřejněno dálkovým přístupem na úřední desce MěÚ Vyškov webová stránka www.vyskov-mesto.cz jako příloha tohoto oznámení.

V souladu s díkí § 172 odst. 4 správního řádu může k návrhu stanovení místní úpravy provozu na silnici II/429 Bohdalice – Nesovice, 1. stavba (km 0,046 – 1,653) a MK v k.ú. Bohdalice – Kozlany, na silnici II/429 Bohdalice – Nesovice, 2. stavba (km 1,653 – 4,438) a sil. III/43339 v k. ú. Kozlany – Roštoutky, kdokoli, jehož práva, povinnosti nebo zájmy mohou být tímto opatřením obecné povahy přímo dotčeny, uplatnit u Městského úřadu Vyškov písemné připomínky a v souladu s díkí § 172 odst. 5 správního řádu mohou k návrhu stanovení místní úpravy provozu na silnici II/429 Bohdalice – Nesovice, 1. stavba (km 0,046 – 1,653) a MK v k.ú. Bohdalice – Kozlany, na silnici II/429 Bohdalice – Nesovice, 2. stavba (km 1,653 – 4,438) a sil. III/43339 v k. ú. Kozlany – Roštoutky, vlastníci nemovitostí, jejichž práva, povinnosti nebo zájmy související s výkonem vlastnického práva mohou být tímto opatřením obecné povahy přímo dotčeny, podat proti návrhu k Městskému úřadu Vyškov písemné odůvodněné námítky.

Městský úřad Vyškov, odbor dopravy podle § 172 odst. 1 správního řádu

v y z ý v á

dotčené osoby, aby k návrhu stanovení místní úpravy provozu na silnici II/429 Bohdalice – Nesovice, 1. stavba (km 0,046 – 1,653) a MK v k.ú. Bohdalice – Kozlany, na silnici II/429 Bohdalice – Nesovice, 2. stavba (km 1,653 – 4,438) a sil. III/43339 v k. ú. Kozlany – Roštoutky, podávaly písemné připomínky nebo písemné odůvodněné námítky doručením Městskému úřadu Vyškov **ve lhůtě do 30 dnů** ode dne jeho zveřejnění. Lhůta k podání písemných připomínek je správním orgánem stanovena v souladu s díkí § 174 odst. 1 správního řádu za podmínek definovaných v § 39 správního řádu a lhůta k podání písemných odůvodněných námítek je stanovena v ustanovení § 172 odst. 5 správního řádu.

Ing. Petr Buchta
vedoucí odboru dopravy

Toto oznámení o návrhu opatření obecné povahy a výzva k uplatnění připomínek nebo námitek č. j.: MV 4341/2020 OD/3 ŠI musí být vyvěšeno na úřední desce Městského úřadu po dobu 30 dnů.

Vyvěšeno dne
razítko a podpis oprávněné osoby

Sejmuto dne
razítko a podpis oprávněné osoby

Doručí se:

Podatel:

- Správa a údržba silnic Jihomoravského kraje, příspěvková organizace kraje, Žerotínovo nám. 449/3, Veveří, 602 00 Brno, IČ: 709 32 581, adresa pro doručování: Správa a údržba silnic Jihomoravského kraje, oblast Vyškov, Křečkovská 17, 682 01 Vyškov, IČ: 709 32 581 – DS

Dotčené osoby:

- V souladu s dikcí § 172 odst. 1 správního řádu doručuje Městský úřad Vyškov toto oznámení o návrhu opatření obecné povahy dotčeným osobám veřejnou vyhláškou. Doručení veřejnou vyhláškou bude provedeno v souladu s ustanovením § 25 správního řádu tak, že se písemnost vyvěsí na úřední desce Městského úřadu Vyškov a současně bude zveřejněna způsobem umožňujícím dálkový přístup. Patnáctým dnem po vyvěšení bude písemnost považována za doručenou. Den doručení je dnem zveřejnění návrhu stanovení místní úpravy provozu

Dotčený orgán:

- Policie ČR, Krajské ředitelství policie JmK, Územní odbor Vyškov, Dopravní inspektorát, Brněnská 7a, 682 01 Vyškov – DS


Dále se doručí:

- Obec Bohdalice-Pavlovice, Bohdalice 125, 683 41 Bohdalice, IČ: 00291641, se žádostí o bezodkladné vyvěšení oznámení na své úřední desce na dobu nejméně 30 dnů a o zpětné zaslání potvrzeného vyvěšení po uvedenou dobu – DS
- Obec Kozlany, Kozlany 8, 683 41 Kozlany, IČ: 00368695, se žádostí o bezodkladné vyvěšení oznámení na své úřední desce na dobu nejméně 30 dnů a o zpětné zaslání potvrzeného vyvěšení po uvedenou dobu – DS
- Městys Hvězdlice, sídlem Nové Hvězdlice 72, 683 41 okr. Vyškov, IČ: 00291811, se žádostí o bezodkladné vyvěšení oznámení na své úřední desce na dobu 30 dnů a o zpětné zaslání potvrzeného vyvěšení po uvedenou dobu – DS

O d ů v o d n ě n í

V rámci stavby: „Rekonstrukce komunikace II/429 Bohdalice – Nesovice, stavba 1, stavba 2“ byl předložen návrh místní úpravy provozu. V návrhu je řešena změna dopravního značení vyvolaná v rámci projektu stavby II/429 Bohdalice – Nesovice na silnici II/429 Bohdalice – Nesovice, 1. stavba (km 0,046 – 1,653) a MK v k.ú. Bohdalice – Kozlany, na silnici II/429 Bohdalice – Nesovice, 2. stavba (km 1,653 – 4,438) a sil. III/43339 v k. ú. Kozlany – Roštoutky, spočívající v osazení (doplnění, posunutí) nového dopravního značení, označení křižovatek, autobusových zastávek, nejvyšší dovolené rychlosti 50km/hod., informativního směrového značení, dopravního zařízení Z 11g „Směrový sloupek červený kulatý“, dále doplnění vyznačení vodorovného dopravního značení, dle přiložené situace dopravního značení. V situaci 2. stavby – bude vodorovné dopravní značení v prostoru přeložky silnice II/429 doplněno o dopravní knoflíky. Místní úprava provozu – změna dopravního značení vyvolaná v rámci projektu stavby II/429 Bohdalice – Nesovice přispěje k celkovému zlepšení bezpečnosti a plynulosti silničního provozu, usměrnění silničního provozu a zlepšení orientace na křižovatkách s místními komunikacemi (vyznačení vyústění účelových komunikací) a celkovému zlepšení a zklidnění dopravní situace v dané lokalitě.

Na tuto místní úpravu provozu byla vypracována jednoduchá projektová dokumentace dopravního značení předložená: Sagasta s.r.o., Novodvorská 1010/14, 142 00 Praha 4 – Lhotka, duben 2018, v souladu s technickými podmínkami – Zásadami pro dopravní značení na pozemních komunikacích (CDV Brno 2002, TP 65 - II. vydání), Zásadami pro vodorovné dopravní značení na pozemních komunikacích (CDV Brno, TP 133 - II. vydání), ČSN EN 12899-1 Stálé svislé dopravní značení a ČSN EN 1436 Vodorovné dopravní značení – požadavky na dopravní značení a s vyhláškou č. 294/2015 Sb., kterou se provádějí pravidla provozu na pozemních komunikacích, v platném znění, která byla odsouhlasena Policií ČR, Krajské ředitelství Policie JmK, Územní odbor Vyškov, Dopravní inspektorát, KRPB-167999-4/ČJ-2018-061206-NOV, ze dne 2. 11. 2018 a KRPB-167999-5/ČJ-2018-061206-NOV, ze dne 13. 11. 2018, v souladu s ustanovením § 77 odst. 1 písm. c) zákona o silničním provozu.

 



03	...		
02	...		
01	...		
REVIZE	POPIS	DATUM	PO

OBEDNATEĽ 	SPRÁVA A ÚDRŽBA SILNÍC JIHOMORAVSKÉHO KRAJE PROJEKTOVÁ DISKUSNÉ KRAJE ŽIVOTNÝCH NÁMESTÍ 449/3, 602 00 BRNO IČ: 70932581
--	--

PROJEKTANT  SAGASTA	SAGASTA s.r.o. SÍDLLO: NOVODVORSKÁ 1010/14, 142 00 PRAHA 4 IČ: 045 98 555 DIČ: CZ045 98 555
---	--

OSPODOVNÍ PROJEKTANT	VYPRACOVÁTEL	KONTROLA	HIP	1756
ING. DUŠANA BELÁ	ING. TOMÁŠ KÁ	ING. DUŠANA BELÁ	ING. LENKA HOŘÁKOVÁ	ČÍSLO SOUPRAVY
<i>Belá</i>	<i>Sedlá</i>	<i>Belá</i>	<i>Horáková</i>	
AKCE	II/429 Bohdalice - Nesovice, 1. stavba (km 0,046 - 1,653)			
NÁZEV SO	SO 171 DOPRAVNÍ ZNAČENÍ			ČÍSLO ZAKÁZKY 117
				DOCUMENTACE D59/1
				1. ETAPA
				DATUM 06.05.2011
				POČET FORMÁTŮ 3
NÁZEV PŘÍLOHY	SITUACE (dopravných značení km 0,046 - 1,653)			ČÍSLO PŘÍLOHY 2
				LAST
				C
DOCUMENTACE JE ČÁSTÍ PŘÍLOHY A NEJEDNÁ SE O SAMOSTATNÝ DOKUMENT. © A.D. S.C. MOŽE BYT UPOTŘEBENÁ JENOM V RÁMCI ROZPOČETNÍHO PŘÍKAZU A NEJEDNÁ SE O SAMOSTATNÝ DOKUMENT.				2

C 2.1
SITUACE DOPRAVNÍHO ZNAČENÍ
KM 1,653 - 2,300
M 1:1000

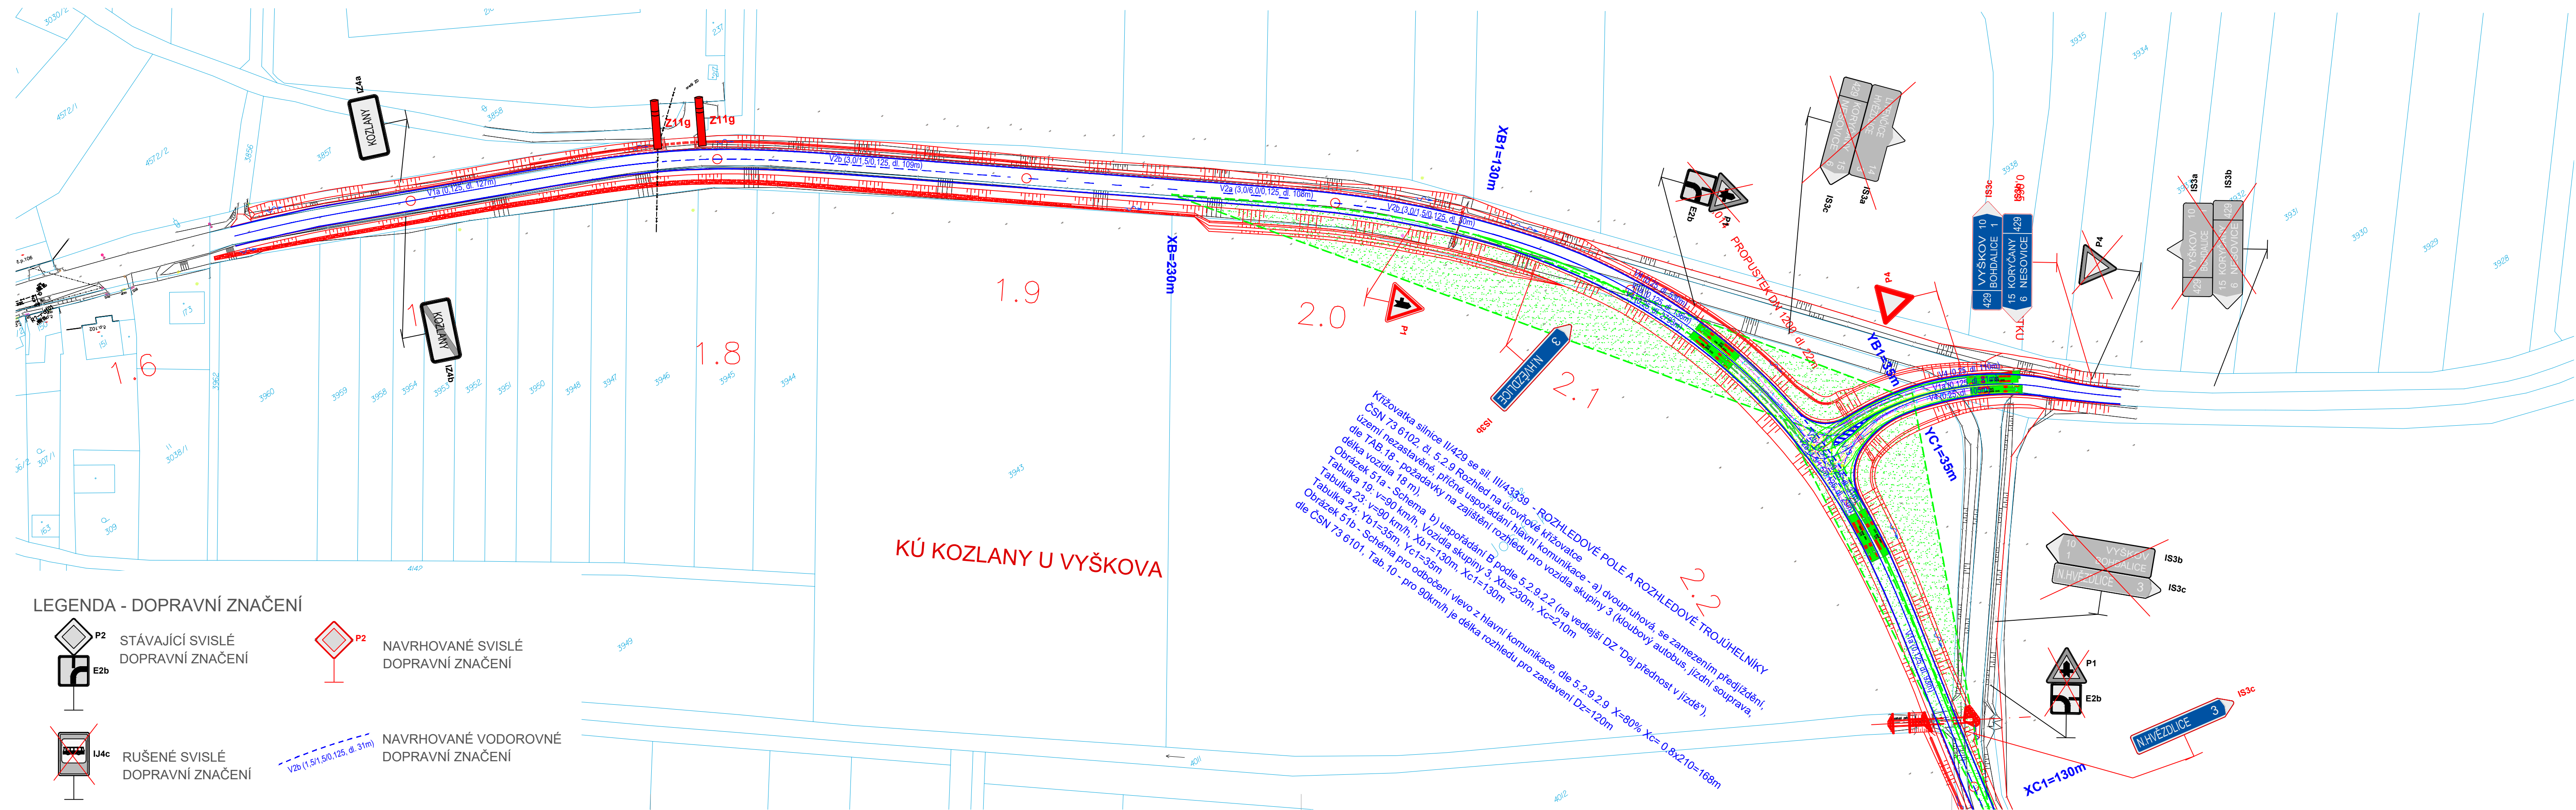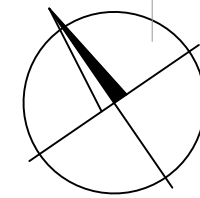

LEGENDA - DOPRAVNÍ ZNAČENÍ



P2 STÁVAJÍCÍ SVISLÉ DOPRAVNÍ ZNAČENÍ

E2b

I4c RUŠENÉ SVISLÉ DOPRAVNÍ ZNAČENÍ



P2 NAVRHOVANÉ SVISLÉ DOPRAVNÍ ZNAČENÍ

V2b NAVRHOVANÉ VODOROVNÉ DOPRAVNÍ ZNAČENÍ



03	...		
02	...		
01	...		
REVIZE	POPIS	DATUM	PODPIS

OBJEDNATEL	SPRÁVA A ÚDRŽBA SILNIC JIHMORAVSKÉHO KRAJE PŘÍSPĚVKOVÁ ORGANIZACE KRAJE ŽEROTÍNOVO NÁMĚSTÍ 449/3, 602 00 BRNO IČ: 70932581
PROJEKTANT	SAGASTA s.r.o. SÍDLO: NOVODVORSKÁ 1010/14, 142 00 PRAHA 4 IČ: 045 98 555 DIČ: CZ045 98 555

ODPOVĚDNÝ PROJEKTANT	VYPRACOVAL	KONTROLA	HIP	JTSK	Bpv
ING. ZUZANA BIELA	TOMÁŠ ŠPILKA	ING. ZUZANA BIELA	ING. LENKA HORÁLKOVÁ		
AKCE	II/429 Bohdalice - Nesovice, 2. stavba (km 1,653 - 4,438)				ČÍSLO SOUPRAVY
NÁZEV ČÁSTI	SO 171 DOPRAVNÍ ZNAČENÍ				ČÍSLO ZAKÁZKY 117-063 DOKUMENTACE DSP/PDPS MĚŘÍTKO 1:1000 DATUM 08/2018 POČET FORMÁTŮ 5xA4
NÁZEV PŘÍLOHY	SITUACE DOPRAVNÍHO ZNAČENÍ (km 1,653 - 2,300)				ČÍSLO PŘÍLOHY
DOKUMENTACI LZE UŽÍVAT POUZE VE SMYSLU PŘÍSLUŠNÉ SMLOUVY O DÍLO, VÝKRES, ČI JEHO ČÁST, MŮŽE BÝT KOPIROVÁN NEBO JINÝM ZPŮSOBEM ROZŠÍŘOVÁN POUZE PO PŘEDCHOZÍM SOUHLASU SAGASTA s.r.o.				C	2.1

C 2.3

SITUACE DOPRAVNÍHO ZNAČENÍ
KM 3,500 - 4,438
M 1:1000

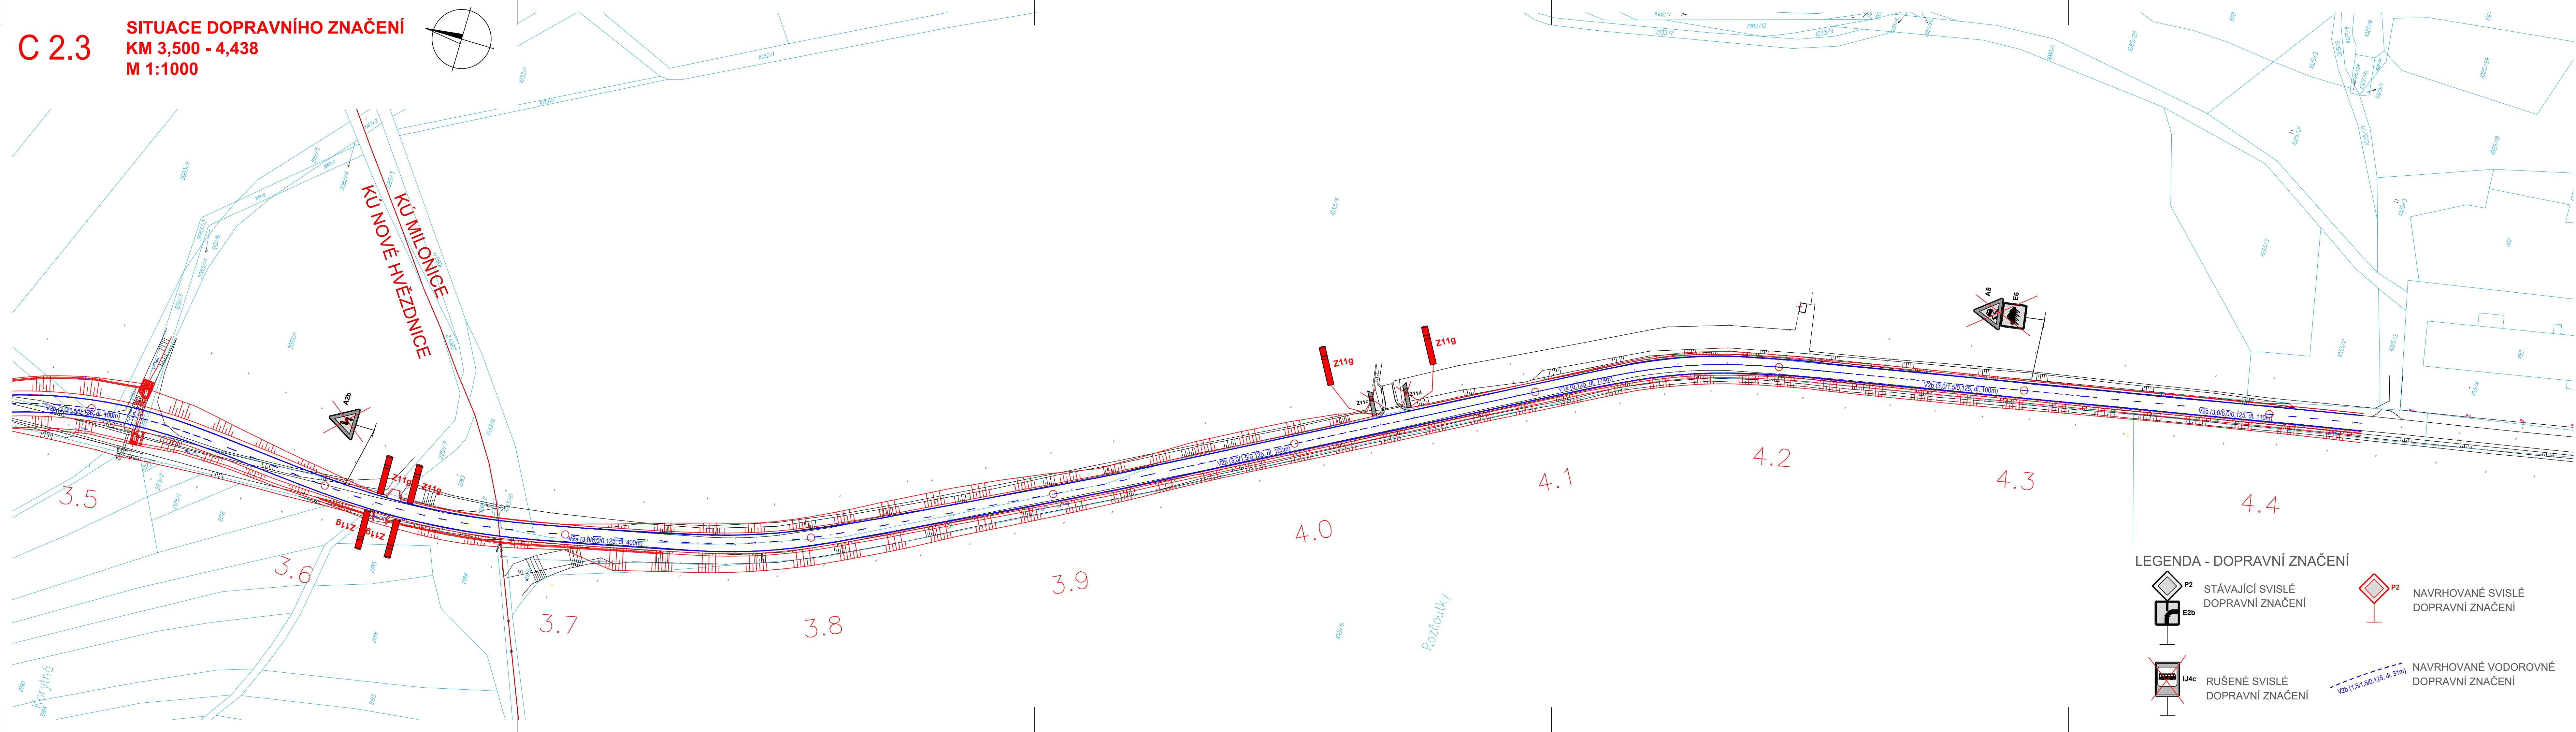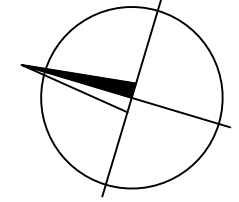

LEGENDA - DOPRAVNÍ ZNAČENÍ

-  **P2** STÁVAJÍCÍ SVISLÉ DOPRAVNÍ ZNAČENÍ
-  **E2b**
-  **P2** NAVRHOVANÉ SVISLÉ DOPRAVNÍ ZNAČENÍ
-  **A4c** RUŠENÉ SVISLÉ DOPRAVNÍ ZNAČENÍ
-  **V2b** (1,5/1,5/0,125, dl. 31m) NAVRHOVANÉ VODOROVNÉ DOPRAVNÍ ZNAČENÍ



03	...		
02	...		
01	...		
REVIZE	POPIS	DATUM	PODPIS

OBJEDNATEL	 SPRÁVA A ÚDRŽBA SILNIC JIHMORAVSKÉHO KRAJE PŘÍSPĚVKOVÁ ORGANIZACE KRAJE ŽEROTÍNŮVO NÁMĚSTÍ 449/3, 602 00 BRNO IČ: 70932581
PROJEKTANT	 SAGASTA s.r.o. SÍDLO: NOVODVORSKÁ 1010/14, 142 00 PRAHA 4 IČ: 045 98 555 DIČ: CZ045 98 555


ODPOVĚDNÝ PROJEKTANT ING. ZUZANA BIELA <i>Zuzana Biela</i>	VYPRACOVAL TOMÁŠ ŠPILKA <i>Tomáš Špilka</i>	KONTROLA ING. ZUZANA BIELA <i>Zuzana Biela</i>	HIP ING. LENKA HORÁLKOVÁ <i>Lenka Horáková</i>	JTSK ČÍSLO SOUPRAVY Bvp
AKCE II/429 Bohdalice - Nesovice, 2. stavba (km 1,653 - 4,438)				ČÍSLO ZAKÁZKY 117-063 DOKUMENTACE DSP/PDPS MĚŘÍTKO 1:1000 DATUM 08/2018 POČET FORMÁTŮ 6x44 ČÁST C ČÍSLO PŘÍLOHY 2.3
NÁZEV ČÁSTI SO 171 DOPRAVNÍ ZNAČENÍ				
NÁZEV PŘÍLOHY SITUACE DOPRAVNÍHO ZNAČENÍ (km 3,500 - 4,438)				
DOKUMENTACE LZE UŽÍVAT POUZE VE SMYSLU PŘÍSLUŠNÉ SMLOUVY O DÍLO, VYKRES, ČI JEHO ČÁST, MOŽE BÝT KOPÍROVÁN NEBO JINYM ZPŮSOBEM ROZŠÍŘOVÁN POUZE PO PŘEDCHOZÍM SOUHLASU SAGASTA s.r.o.				

C 2.2


SITUACE DOPRAVNÍHO ZNAČENÍ
KM 2,300 - 3,500
M 1:1000

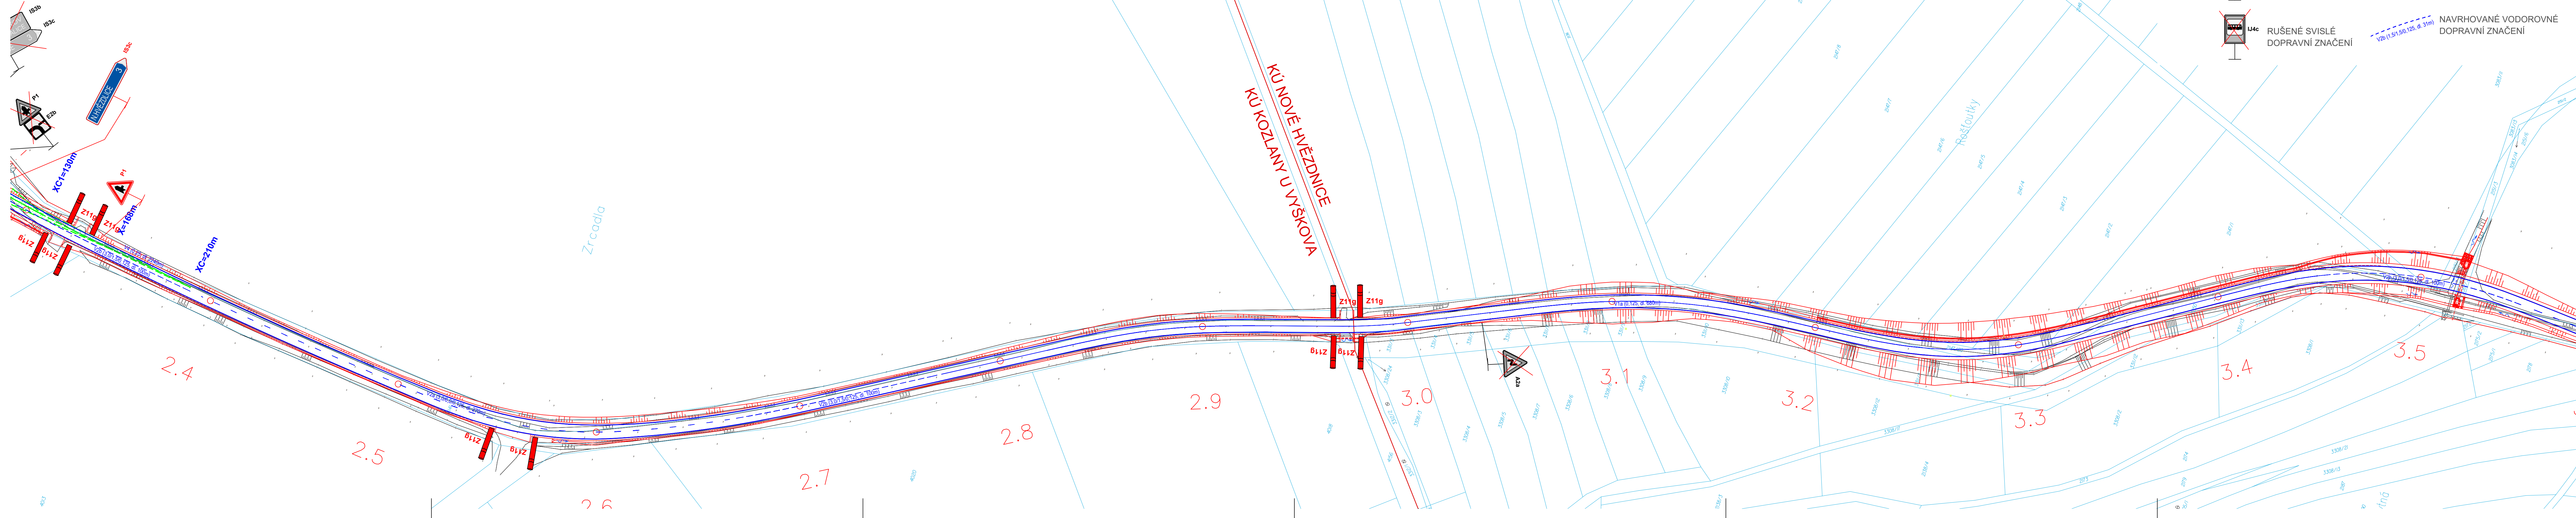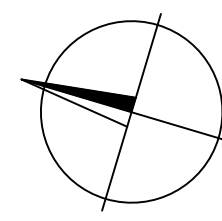


LEGENDA - DOPRAVNÍ ZNAČENÍ

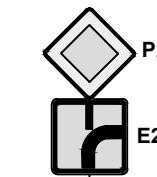

2 STÁVAJÍCÍ SVISLÉ DOPRAVNÍ ZNAČENÍ

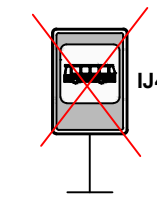

4c RUŠENÉ SVISLÉ
DOPRAVNÍ ZNAČENÍ

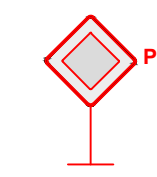

2 NAVRHOVANÉ SVISLÉ
DOPRAVNÍ ZNAČENÍ

NAVRHOVANÉ VODOROVNÉ
DOPRAVNÍ ZNAČENÍ

03	...		
02	...		
01	...		
REVIZE	POPIS	DATUM	PODPIS

OBJEDNATEL



SPRÁVA A ÚDRŽBA SILNIC JIHOMORAVSKÉHO KRAJE
PŘÍSPĚVKOVÁ ORGANIZACE KRAJE
ŽEROTÍNOVO NÁMĚSTÍ 449/3, 602 00 BRNO
IČ: 70932581

PROJEKTANT



SAGASTA s.r.o.
SÍDLLO: NOVODVORSKÁ 1010/14, 142 00 PRAHA 4
IČ: 045 98 555
DIČ: CZ045 98 555

OPPOVEDNÝ PROJEKTANT	VYPRACOVAL	KONTROLA	HIP	JTSK	Bpv
ING. ŽUZANA BIELA	TOMÁŠ ŠPIJKA	ING. ŽUZANA BIELA	ING. LENKA HORÁLKOVÁ	ČÍSLO SOUPRAVY	
AKCE					
II/429 Bohdalce - Nesovice, 2. stavba (km 1,653 - 4,438)					
NÁZEV ČÁSTI				ČÍSLO ZAKÁZKY	117-063
SO 171 DOPRAVNÍ ZNAČENÍ				DOKUMENTACE	DSP/PDPS
				MĚŘITOK	1:1000
				DATUM	08/2018
NÁZEV PŘÍLOHY				POČET FORMÁTŮ	7x44
SITUACE DOPRAVNÍHO ZNAČENÍ (km 2,300 - 3,500)				ČÁST	ČÍSLO PŘÍLOHY
				C	2.2
DOKUMENTACI JE UŽÍVAT POUZE VE SMYSLU PŘÍSLUŠNÉ SMLOUVY O DILO, VYKRES, ČI JEHO ČÁST, MOŽE BYT KOPÍROVANÁ NEBO JINÝM ZPŮSOBEM ROZŠÍŘOVANÁ POUZE PO PŘEDCHOZÍM SOUHLASU SAGASTA s.r.o.					