

Sp. zn.: MV 4341/2020 OD 4
Č. j.: MV 4341/2020 OD/4ŠI

Ve Vyškově dne 25. 3. 2020

VEŘEJNÁ VYHLÁŠKA

OPATŘENÍ OBECNÉ POVAHY

Stanovení místní úpravy provozu na pozemní komunikaci

Městský úřad Vyškov, odbor dopravy, podle 124 odst. 6 zákona č. 361/2000 Sb., o provozu na pozemních komunikacích a o změnách některých zákonů, ve znění pozdějších předpisů (dále jen „zákon o silničním provozu“), příslušný orgán státní správy ve věcech stanovení místní a přechodné úpravy provozu na pozemních komunikacích – na silnicích II. a III. třídy, na místních komunikacích a veřejně přístupných účelových komunikacích, postupem v souladu s ust. § 171 a násl. části šesté zákona č. 500/2004 Sb., správní řád, ve znění pozdějších předpisů (dále jen správní řád) a podle zvláštní úpravy § 77 odst. 5 zákona o silničním provozu, na základě podnětu, který podala právnická osoba: Správa a údržba silnic Jihomoravského kraje, příspěvková organizace kraje, Žerotínovo nám. 449/3, Veverí, 602 00 Brno, IČ: 709 32 581, adresa pro doručování: Správa a údržba silnic Jihomoravského kraje, oblast Vyškov, Křečkovská 17, 682 01 Vyškov, IČ: 709 32 581, ze dne 13. 1. 2020, po projednání s dotčeným orgánem dle § 77 odst. 2 písm. b) a odst. 3 zákona o silničním provozu, kterým je Policie ČR, Krajské ředitelství policie JmK, Územní odbor Vyškov, Dopravní inspektorát, KRPB-167999-4/ČJ-2018-061206-NOV, ze dne 2. 11. 2018 a KRPB-167999-5/ČJ-2018-061206-NOV, ze dne 13. 11. 2018, podle § 77 odst. 1 písm. c) zákona o silničním provozu.

s t a n o v í m í s t n í ú p r a v u p r o v o z u

na silnici II/429 Bohdalice – Nesovice, 1. stavba (km 0,046 – 1,653) a MK v k.ú. Bohdalice – Kozlany,
na silnici II/429 Bohdalice – Nesovice, 2. stavba (km 1,653 – 4,438) a sil. III/43339 v k. ú. Kozlany – Roštoutky,

v rámci stavby: „Rekonstrukce komunikace II/429 Bohdalice – Nesovice, stavba 1, stavba 2“ – změna dopravního značení vyvolaná v rámci projektu stavby II/429 Bohdalice – Nesovice – celkové zlepšení dopravní situace,

dle dokumentace dopravního značení, vypracované právnickou osobou: Sagasta s.r.o., Novodvorská 1010/14, 142 00 Praha 4 – Lhotka, duben 2018, která je přílohou a nedílnou součástí tohoto stanovení místní úpravy provozu.

Podmínky pro provedení místní úpravy provozu:

- Provedení místní úpravy provozu musí být v souladu s vyhláškou č. 294/2015 Sb., kterou se provádějí pravidla provozu na pozemních komunikacích, v platném znění.
- Dopravní značky zařízení musí v souladu s ustanovením § 62 odst. 6 zákona o silničním provozu svými rozměry, barvami a technickými požadavky odpovídat zvláštním technickým předpisům – Zásady pro dopravní značení na pozemních komunikacích (CDV Brno 2002, TP 65 - II. vydání), ČSN EN 12899-1 Stálé svislé dopravní značení. Veškeré svislé dopravní značky musí být provedeny jako retroreflexní a základní velikosti.
- Veškeré stávající dopravní značení, které bude v rozporu s nově navrženým dopravním značením bude odstraněno, popř. dáno do souladu.
- Odbor dopravy MěÚ Vyškov může z důvodu zajištění bezpečnosti silničního provozu z vlastního podnětu nebo z podnětu příslušného orgánu PČR změnit místní úpravu provozu.
- Při realizaci místní úpravy provozu nesmí dojít k poškození nebo znečištění dotčených pozemních komunikací.
- Odborné provedení místní úpravy provozu bude zajištěno: Správa a údržba silnic Jihomoravského kraje, příspěvková organizace kraje, Žerotínovo nám. 449/3, Veverí, 602 00 Brno, IČ: 709 32 581, adresa pro doručování: Správa a údržba silnic Jihomoravského kraje, oblast Vyškov, Křečkovská 17, 682 01 Vyškov, IČ: 709 32 581. Osazování dopravního značení může provádět pouze oprávněná a odborně způsobilá osoba, která prokáže svoji způsobilost (viz. TP 65, str. 20, bod 6 Schvalovací podmínky).
- Místní úprava provozu bude realizována po nabytí účinnosti opatření obecné povahy, nejpozději do 31. 5. 2021.
- Veškeré součásti týkající se dopravního zařízení (patka, sloupek, uchycení atd.) musí být schváleného typu.
- Před provedením místní úpravy provozu bude informován odbor dopravy MěÚ Vyškov.

O d ů v o d n ě n í

Na základě podnětu, který podala právnická osoba: Správa a údržba silnic Jihomoravského kraje, příspěvková organizace kraje, Žerotínovo nám. 449/3, Veverí, 602 00 Brno, IČ: 709 32 581, adresa pro doručování: Správa a údržba silnic Jihomoravského kraje, oblast Vyškov, Křečkovská 17, 682 01 Vyškov, IČ: 709 32 581, o stanovení místní úpravy provozu, ze dne 13. 1. 2020 bylo podle ust. § 171 a následné části šesté správního řádu a § 77 ods. 5 zákon o silničním provozu zahájeno řízení, na základě kterého se vydává závazné opatření obecné povahy.

V rámci stavby: „Rekonstrukce komunikace II/429 Bohdalice – Nesovice, stavba 1, stavba 2“ byl předložen návrh místní úpravy provozu. V návrhu je řešena změna dopravního značení vyvolaná v rámci projektu stavby II/429 Bohdalice – Nesovice na silnici II/429 Bohdalice – Nesovice, 1. stavba (km 0,046 – 1,653) a MK v k.ú. Bohdalice – Kozlany, na silnici II/429 Bohdalice – Nesovice, 2. stavba (km 1,653 – 4,438) a sil. III/43339 v k. ú. Kozlany – Roštoutky, spočívající v osazení (doplnění, posunutí) nového dopravního značení, označení křižovatek, autobusových zastávek, nejvyšší dovolené rychlosti 50km/hod., informativního směrového značení, dopravního zařízení Z 11g „Směrový sloupek červený kulatý“, dále doplnění vyznačení vodorovného dopravního značení, dle přiložené situace dopravního značení. V situaci 2. stavby – bude vodorovné dopravní značení v prostoru přeložky silnice II/429 doplněno o dopravní knoflíky. Místní úprava provozu – změna dopravního značení vyvolaná v rámci projektu stavby II/429 Bohdalice – Nesovice přispěje k celkovému zlepšení

bezpečnosti a plynulosti silničního provozu, usměrnění silničního provozu a zlepšení orientace na křižovatkách s místními komunikacemi (vyznačení vyústění účelových komunikací) a celkovému zlepšení a zklidnění dopravní situace v dané lokalitě.

Na tuto místní úpravu provozu byla vypracována jednoduchá projektová dokumentace dopravního značení předložená: Sagasta s.r.o., Novodvorská 1010/14, 142 00 Praha 4 – Lhotka, duben 2018, v souladu s technickými podmínkami – Zásadami pro dopravní značení na pozemních komunikacích (CDV Brno 2002, TP 65 - II. vydání), Zásadami pro vodorovné dopravní značení na pozemních komunikacích (CDV Brno, TP 133 - II. vydání), ČSN EN 12899-1 Stálé svislé dopravní značení a ČSN EN 1436 Vodorovné dopravní značení – požadavky na dopravní značení a s vyhláškou č. 294/2015 Sb., kterou se provádějí pravidla provozu na pozemních komunikacích, v platném znění, která byla odsouhlasena Policií ČR, Krajské ředitelství Policie JmK, Územní odbor Vyškov, Dopravní inspektorát, KRPB-167999-4/ČJ-2018-061206-NOV, ze dne 2. 11. 2018 a KRPB-167999-5/ČJ-2018-061206-NOV, ze dne 13. 11. 2018, v souladu s ustanovením § 77 odst. 1 písm. c) zákona o silničním provozu.

Městský úřad Vyškov, odbor dopravy, doručil návrh opatření obecné povahy veřejnou vyhláškou podle § 25 správního řádu v souladu s ust. § 172 správního řádu. Návrh opatření obecné povahy, včetně odůvodnění byl zveřejněn na úřední desce MěÚ Vyškov a dále také způsobem umožňující dálkový přístup (na úřední desce MěÚ Vyškov webová stránka www.vyskov-mesto.cz).

V souladu s ustanovením § 171, § 172 odst. 4 a 5 správního řádu, byly dotčené osoby, jejichž práva, povinnosti nebo zájmy mohly být tímto návrhem stanovení místní úpravy provozu na pozemní komunikaci dotčeny a dále též vlastníci nemovitostí, jejichž práva, povinnosti nebo zájmy související s výkonem vlastnického práva mohly být tímto návrhem přímo dotčeny, vyrozuměni, že mohou proti tomuto návrhu uplatňovat u správního orgánu písemné připomínky nebo písemné odůvodněné námitky ve lhůtě 30 dnů ode dne zveřejnění tohoto návrhu.

Rozhodnutí o námitkách:

V uvedené lhůtě dle ust. § 172 odst. 5 správního řádu nebyly námitky uplatněny.

Odůvodnění rozhodnutí o námitkách:

Vzhledem k tomu, že námitky dle ust. § 172 odst. 5 správního řádu nebyly uplatněny, není třeba rozhodnutí o námitkách odůvodňovat.

Vzhledem k výše uvedenému, Městský úřad Vyškov, odbor dopravy po projednání s dotčeným orgánem dle § 77 odst. 2 písm. b) a odst. 3 zákona o silničním provozu, kterým je Policie ČR, Krajské ředitelství policie JmK, Územní odbor Vyškov, Dopravní inspektorát, KRPB-167999-4/ČJ-2018-061206-NOV, ze dne 2. 11. 2018 a KRPB-167999-5/ČJ-2018-061206-NOV, ze dne 13. 11. 2018, tedy stanovil místní úpravu provozu na silnici II/429 Bohdalice – Nesovice, 1. stavba (km 0,046 – 1,653) a MK v k.ú. Bohdalice – Kozlany, na silnici II/429 Bohdalice – Nesovice, 2. stavba (km 1,653 – 4,438) a sil. III/43339 v k. ú. Kozlany – Roštoutky, podle § 77 odst. 1 písm. c) a odst. 5 zákona o silničním provozu jako opatření obecné povahy postupem dle části šesté (§ 171 a násl.) správního řádu, tak jak je shora uvedeno.

V souladu s ust. § 173 odst. 2 správního řádu nelze podat proti tomuto stanovení místní úpravy provozu opravný prostředek. Opatření obecné povahy nabývá účinnosti patnáctým dnem po dni vyvěšení veřejné vyhlášky.

Ing. Petr Buchta

vedoucí odboru dopravy

Příloha: Situace místní úpravy provozu

Toto opatření obecné povahy musí být vyvěšeno po dobu 15-ti dnů. Patnáctým dnem po vyvěšení nabývá toto opatření účinnosti.

Vyvěšeno dne
razítko a podpis oprávněné osoby

Sejmuto dne
razítko a podpis oprávněné osoby

Doručí se:

Podatel:

- Správa a údržba silnic Jihomoravského kraje, příspěvková organizace kraje, Žerotínovo nám. 449/3, Veveří, 602 00 Brno, IČ: 709 32 581, adresa pro doručování: Správa a údržba silnic Jihomoravského kraje, oblast Vyškov, Křečkovská 17, 682 01 Vyškov, IČ: 709 32 581 – DS

Dotčené osoby:


- V souladu s dikcí § 173 odst. 1 správního řádu doručuje Městský úřad Vyškov toto opatření obecné povahy dotčeným osobám veřejnou vyhláškou. Doručení veřejnou vyhláškou bude provedeno v souladu s ustanovením § 25 správního řádu tak, že se písemnost vyvěsí na úřední desce Městského úřadu Vyškov a současně bude zveřejněna způsobem umožňujícím dálkový přístup. Patnáctým dnem po vyvěšení bude písemnost považována za doručenou. Do opatření obecné povahy a jeho odůvodnění může každý nahlédnout u Městského úřadu Vyškov, odboru dopravy.

Dotčený orgán:

- Policie ČR, Krajské ředitelství policie Jihomoravského kraje, Územní odbor Vyškov, Dopravní inspektorát, Brněnská 7a, 682 01 Vyškov – DS

Dále se doručí:

- Obec Bohdalice-Pavlovice, Bohdalice 125, 683 41 Bohdalice, IČ: 00291641, se žádostí o bezodkladné vyvěšení oznámení na své úřední desce na dobu nejméně 30 dnů a o zpětné zaslání potvrzeného vyvěšení po uvedenou dobu – DS
- Obec Kozlany, Kozlany 8, 683 41 Kozlany, IČ: 00368695, se žádostí o bezodkladné vyvěšení oznámení na své úřední desce na dobu nejméně 30 dnů a o zpětné zaslání potvrzeného vyvěšení po uvedenou dobu – DS
- Městys Hvězdlice, sídlem Nové Hvězdlice 72, 683 41 okr. Vyškov, IČ: 00291811, se žádostí o bezodkladné vyvěšení oznámení na své úřední desce na dobu 30 dnů a o zpětné zaslání potvrzeného vyvěšení po uvedenou dobu – DS

 



03	...		
02	...		
01	...		
REVIZE	POPIS	DATUM	PO

OBEDNATEĽ 	SPRÁVA A ÚDRŽBA SILNÍC JIHOMORAVSKÉHO KRAJE PROJEKTOVÁ DISKUSNÁ KRAJE ŽIVOTNÝCH NÁMESTÍ 449/3, 602 00 BRNO IČ: 70932581
--	--

PROJEKTANT  SAGASTA	SAGASTA s.r.o. SÍDLO: NOVODVORSKÁ 1010/14, 142 00 PRAHA 4 IČ: 045 98 555 DIČ: CZ045 98 555
---	---

[illegible]

SITUACE DOPRAVNÍHO ZNAČENÍ
KM 1,653 - 2,300
M 1:1000

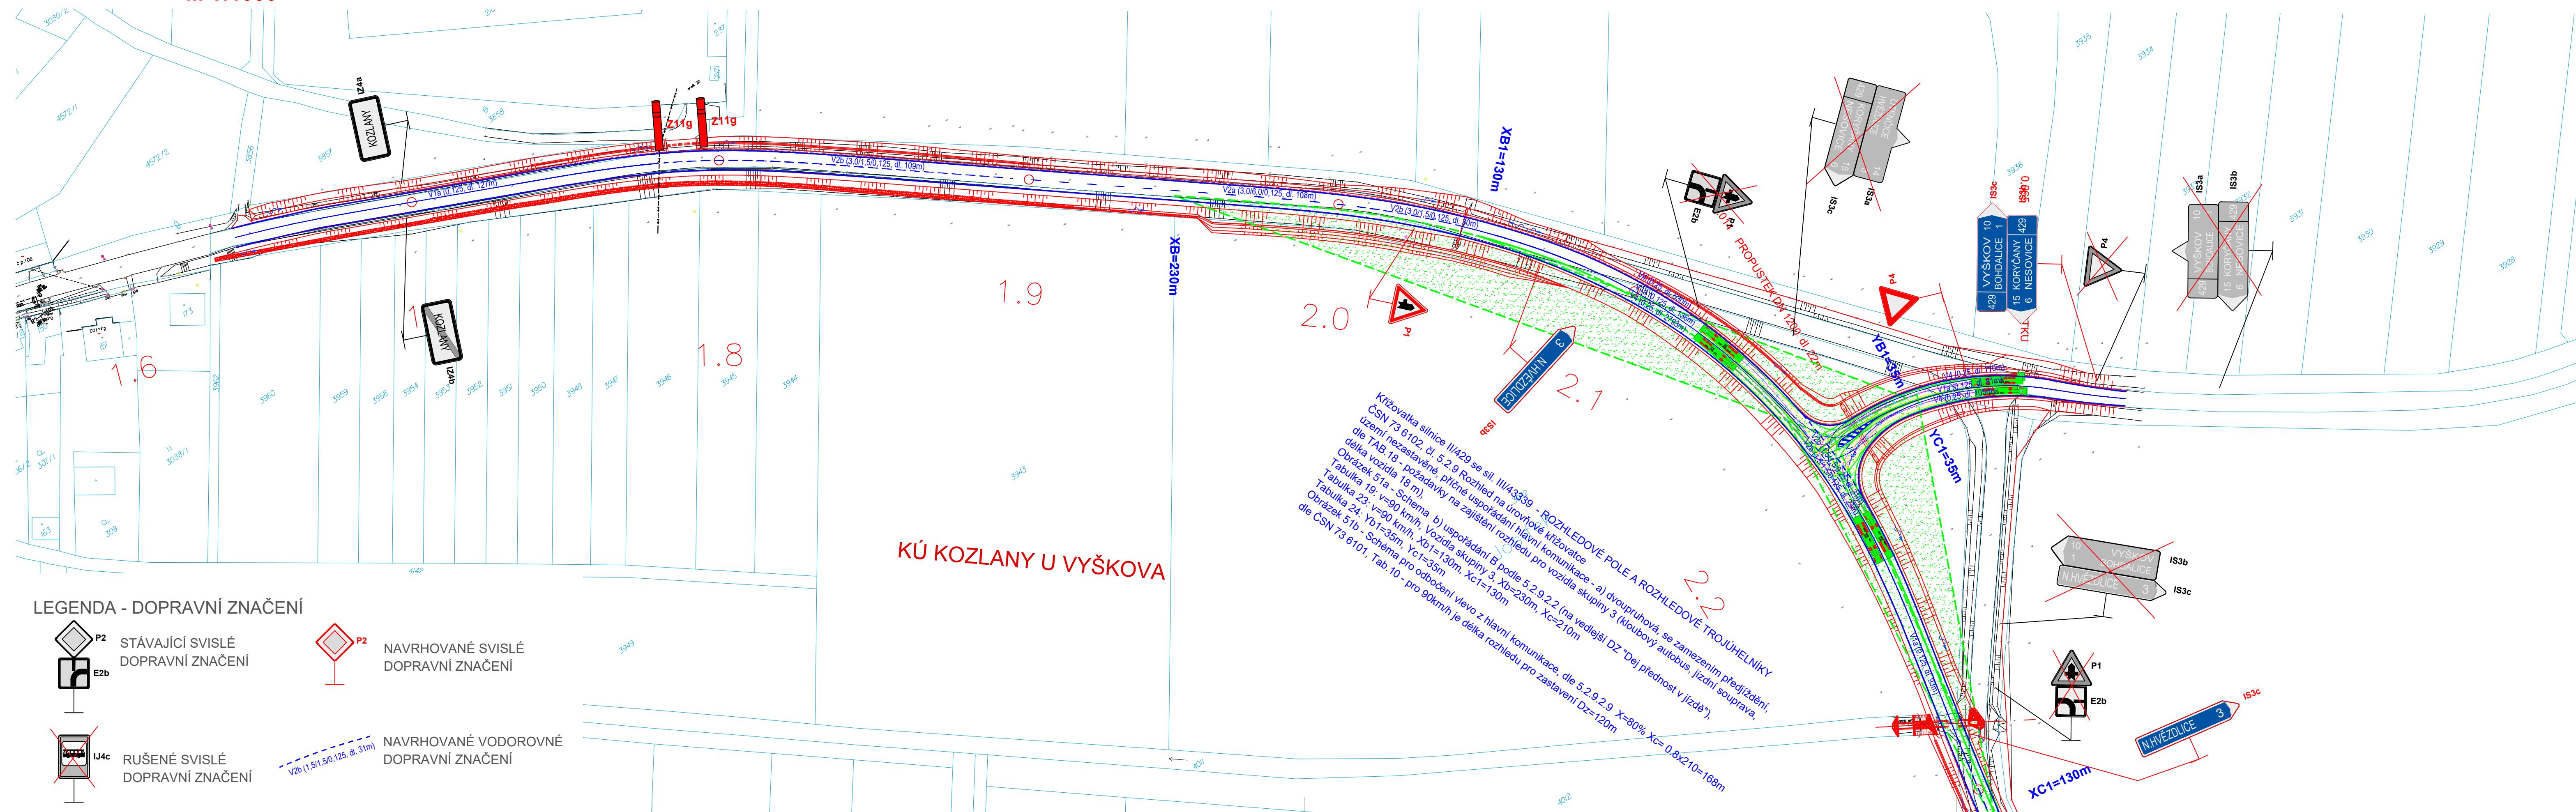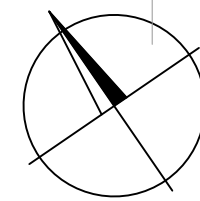

03	...		
02	...		
01	...		
REVIZE	POPIS	DATUM	PODPIS



SPRÁVA A ÚDRŽBA SILNIC
JIHOMORAVSKÉHO KRAJE

SPRÁVA A ÚDRŽBA SILNIC JIHOMORAVSKÉHO KRAJE
PŘÍSPĚVKOVÁ ORGANIZACE KRAJE
ŽEROTÍNOVO NÁMĚSTÍ 449/3, 602 00 BRNO
IČ: 70932581



PROJEKTANT	SAGASTA s.r.o.
	SÍDLO: NOVODVORSKÁ 1010/14, 142 00 PRAHA 4 IČ: 045 98 555 DIČ: CZ045 98 555

ODPOVĚDNÝ PROJEKTANT	VYPRACOVAL	KONTROLA	HIP	JTSK Bp
ING. ZUZANA BIELA <i>Zuzana Biela</i>	TOMÁŠ ŠPILKA <i>Tomáš Špilka</i>	ING. ZUZANA BIELA <i>Zuzana Biela</i>	ING. LENKA HORÁLKOVÁ <i>Horálková</i>	
AKCE II/429 Bohdalice - Nesovice, 2. stavba (km 1,653 - 4,438)				ČÍSLO SOUPRAVY
NÁZEV ČÁSTI SO 171 DOPRAVNÍ ZNAČENÍ				
NÁZEV PŘÍLOHY SITUACE DOPRAVNÍHO ZNAČENÍ (km 1,653 - 2,300)				ČÍSLO ZAKÁZKY 117-063
				DOKUMENTACE DSP/PDPS
				MĚŘÍTKO 1:1000
				DATUM 08/2018
				POČET FORMÁTŮ 5xA4
				ČÁST C
				ČÍSLO PŘÍLOHY 2.1


DOKUMENTACI LZE UŽÍVAT POUZE VE SMYSLU PŘÍSLUŠNÉ SMLOUVY O DÍLO. VÝKRES, ČI JEHO ČÁST, MŮŽE BÝT KOPÍROVÁN NEBO JINÝM ZPŮSOBEM ROZŠÍŘOVÁN POUZE PO PŘEDCHOZÍM SOUHLASU SAGASTA s.r.o.

C 2.2


SITUACE DOPRAVNÍHO ZNAČENÍ
KM 2,300 - 3,500
M 1:1000

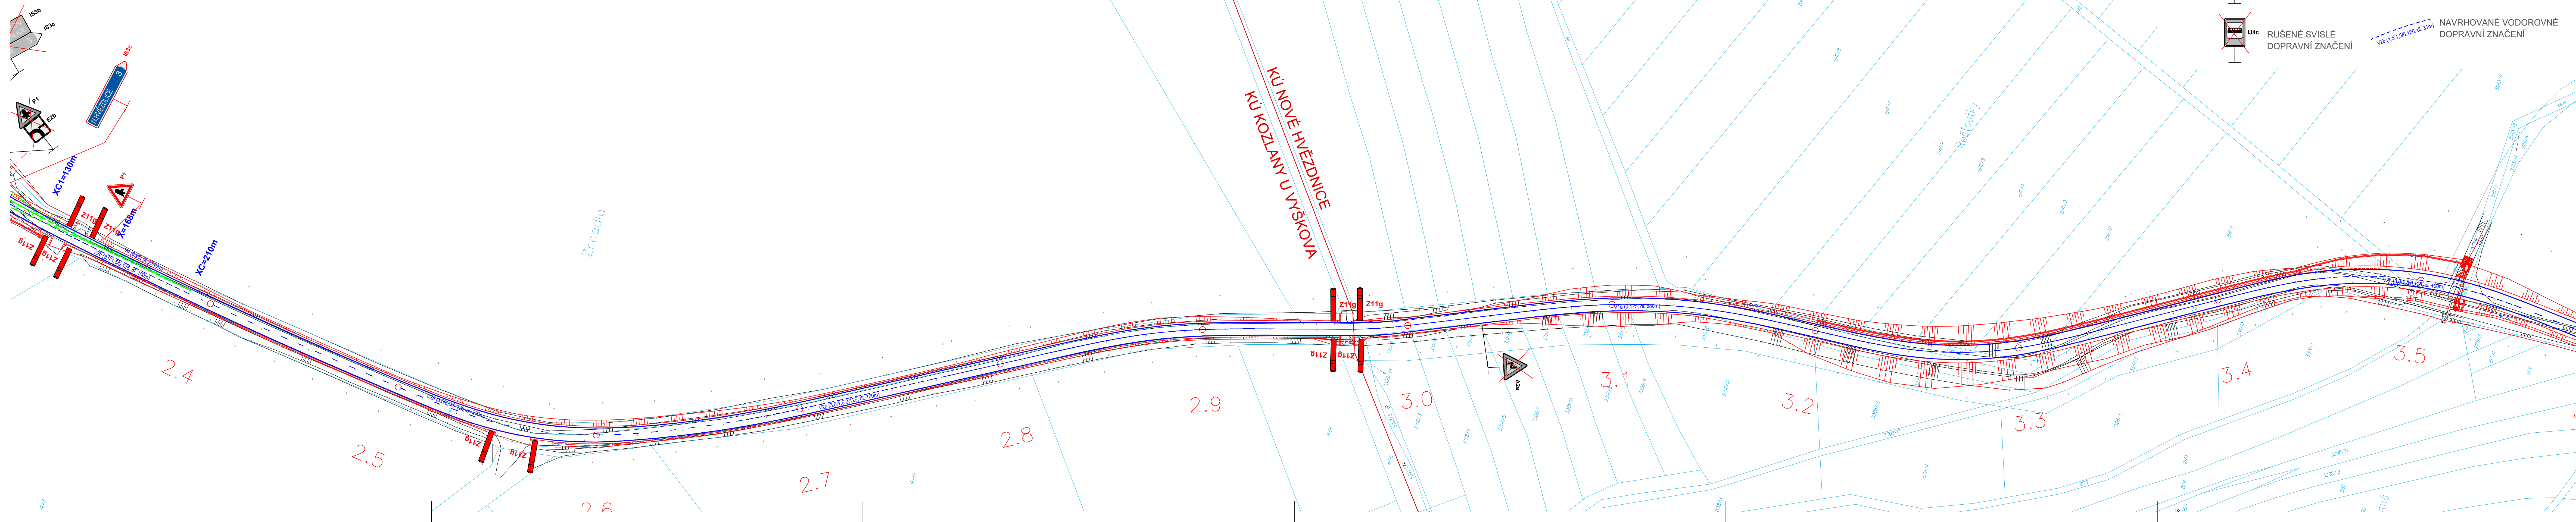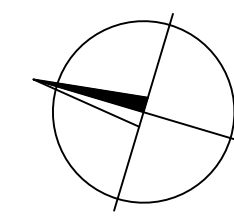


LEGENDA - DOPRAVNÍ ZNAČENÍ

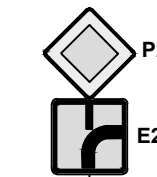

2 STÁVAJÍCÍ SVISLÉ DOPRAVNÍ ZNAČENÍ

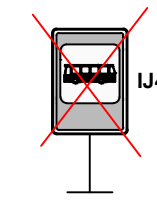

4c RUŠENÉ SVISLÉ
DOPRAVNÍ ZNAČENÍ

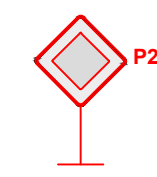NAVRHOVANÉ SVISLÉ
DOPRAVNÍ ZNAČENÍ

NAVRHOVANÉ VODOROVNÉ
DOPRAVNÍ ZNAČENÍ

03	...		
02	...		
01	...		
REVIZE	POPS	DATUM	PODPIS

OBJEDNATEL



SPRÁVA A UDRŽBA SILNIC JIHOMORAVSKÉHO KRAJE
PŘÍSPĚVKOVÁ ORGANIZACE
ŽEROTÍNNOVO NÁMĚSTÍ 449/3, 602 00 BRNO
IČ: 70932581

PROJEKTANT





SAGASTA s.r.o.
SÍDL0: NOVODVORSKÁ 1010/14, 142 00 PRAHA 4
IČ: 045 98 555
DIČ: CZ045 98 555

ODPOVĚDNÝ PROJEKTANT ING. ŽUZANA BIELA	VYPRACOVAL TOMÁŠ ŠPILKA	KONTROLA ING. ŽUZANA BIELA	HIP ING. LENKA HORÁLKOVÁ	JTSK ČÍSLO SOUPRAVY	Bpv
AKCE II/429 Bohdalice - Nesovice, 2. stavba (km 1,653 - 4,438)					
NÁZEV ČÁSTI SO 171 DOPRAVNÍ ZNAČENÍ				ČÍSLO ZAKÁZKY 117-063 DOKUMENTACE DSP/DPDS MĚŘÍTKO 1:1000 DATUM 08/2018 POČET FORMÁTŮ 7x44	
NÁZEV PŘÍLOHY SITUACE DOPRAVNÍHO ZNAČENÍ (km 2,300 - 3,500)				ČÁST C	ČÍSLO PŘÍLOHY 2.2
DOKUMENTACI IZE UŽÍVAT POUZE VE SMYSLU PŘÍSLUŠNÝCH SMLOUV O DÍLO, VÝKRES, ČI JEHO ČÁST, MŮŽE BYT KOPÍROVÁN NEBO JINÝM ZPŮSOBEM ROZŠÍŘOVÁN POUZE PO PŘECHODNÉM SOHLASU SAGASTA s.r.o.					

C 2.3

SITUACE DOPRAVNÍHO ZNAČENÍ
KM 3,500 - 4,438
M 1:1000

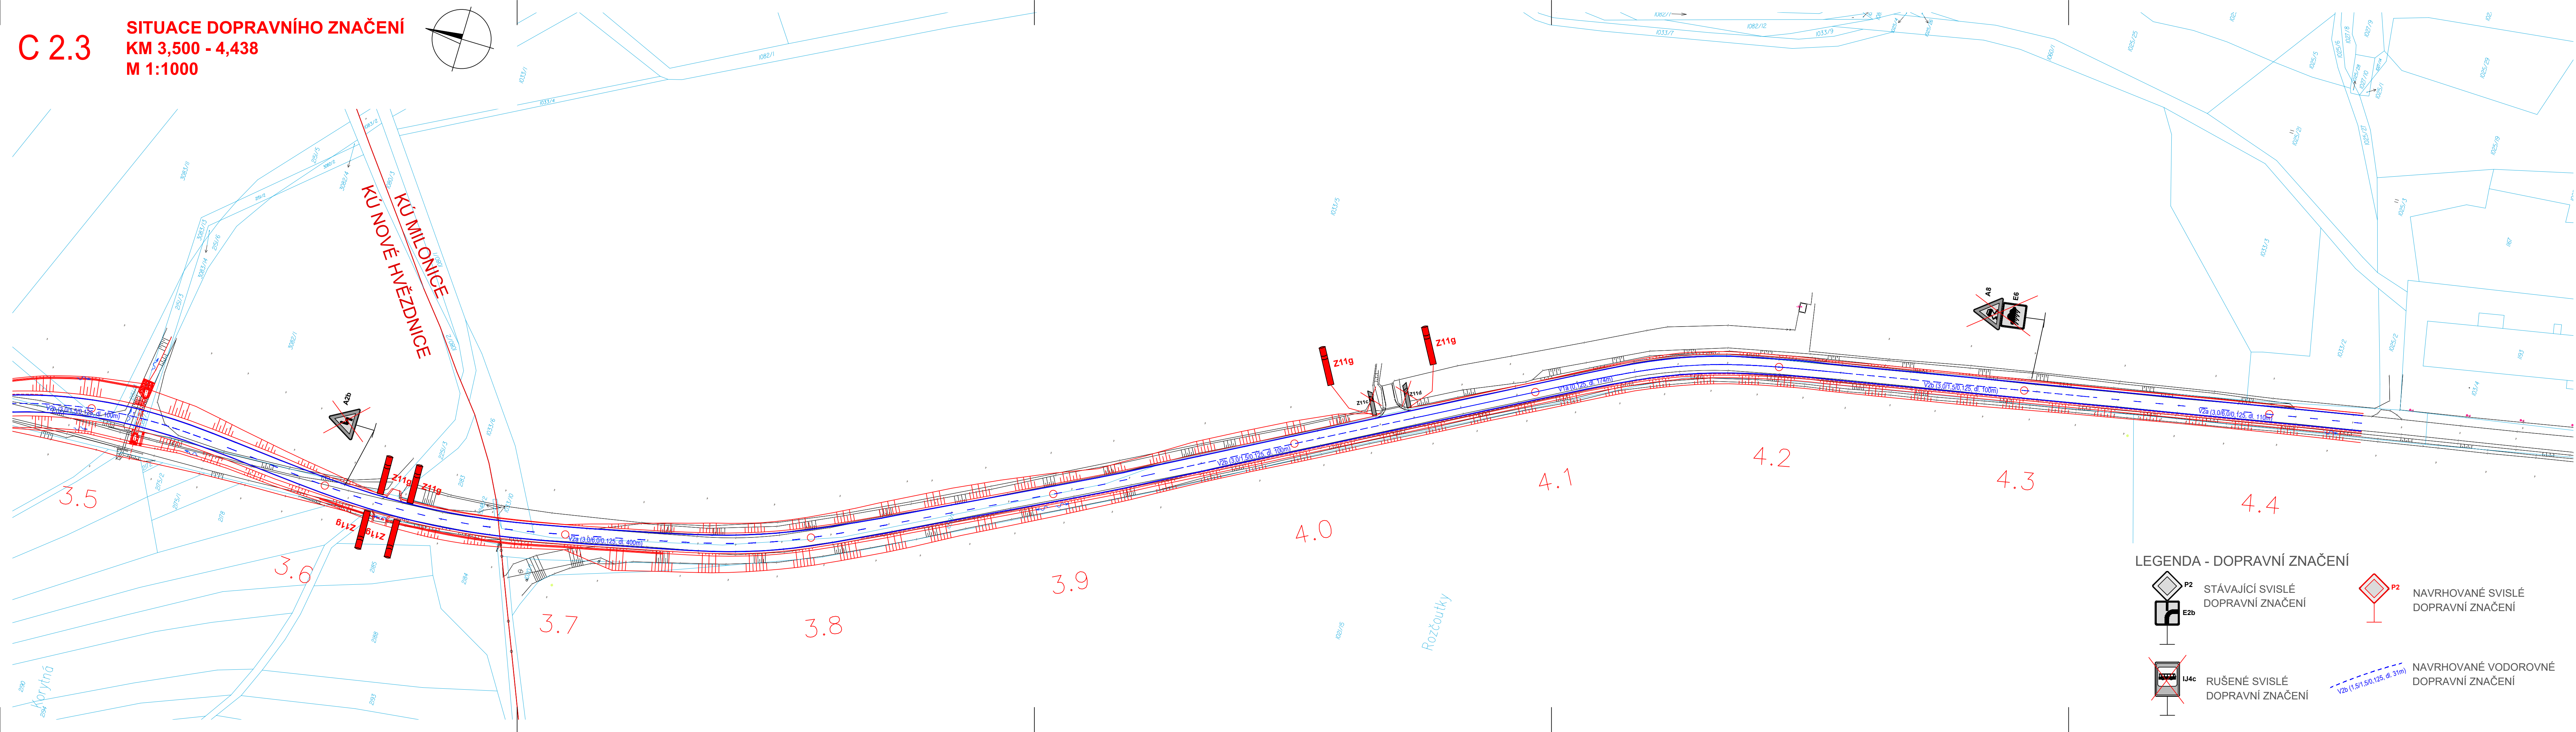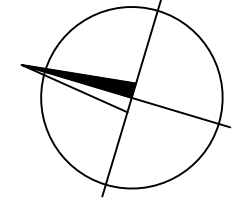

LEGENDA - DOPRAVNÍ ZNAČENÍ

- P2 STÁVAJÍCÍ SVISLÉ DOPRAVNÍ ZNAČENÍ
- E2b
- P2 NAVRHOVANÉ SVISLÉ DOPRAVNÍ ZNAČENÍ
- U4c RUŠENÉ SVISLÉ DOPRAVNÍ ZNAČENÍ
- V2b NAVRHOVANÉ VODOROVNÉ DOPRAVNÍ ZNAČENÍ

03	...		
02	...		
01	...		
REVIZE	POPIS	DATUM	PODPIS

OBJEDNATEL	 SPRÁVA A ÚDRŽBA SILNIC JIHMORAVSKÉHO KRAJE PRÍSPĚVKOVÁ ORGANIZACE KRAJE ŽEROTÍNŮVO NÁMĚSTÍ 449/3, 602 00 BRNO IČ: 70932581
PROJEKTANT	 SAGASTA s.r.o. SÍDLO: NOVODVORSKÁ 1010/14, 142 00 PRAHA 4 IČ: 045 98 555 DIČ: CZ045 98 555

ODPOVĚDNÝ PROJEKTANT ING. ZUZANA BIELA <i>Zuzana Biela</i>	VYPRACOVAL TOMÁŠ ŠPILKA <i>Tomáš Špilka</i>	KONTROLA ING. ZUZANA BIELA <i>Zuzana Biela</i>	HIP ING. LENKA HORÁLKOVÁ <i>Lenka Horáková</i>	JTSK ČÍSLO SOUPRAVY Bvp
AKCE II/429 Bohdalice - Nesovice, 2. stavba (km 1,653 - 4,438)				ČÍSLO ZAKÁZKY 117-063 DOKUMENTACE DSP/PDPS MĚŘÍTKO 1:1000 DATUM 08/2018 POČET FORMÁTŮ 6x44 ČÁST C ČÍSLO PŘÍLOHY 2.3
NÁZEV ČÁSTI SO 171 DOPRAVNÍ ZNAČENÍ				
NÁZEV PŘÍLOHY SITUACE DOPRAVNÍHO ZNAČENÍ (km 3,500 - 4,438)				

DOKUMENTACE LZE UŽÍVAT POUZE VE SMYSLU PŘÍSLUŠNÉ SMLOUVY O DÍLO. VÝKRES, ČI JEHO ČÁST, MŮŽE BÝT KOPÍROVÁN NEBO JINÝM ZPŮSOBEM ROZŠÍŘOVÁN POUZE PO PŘEDCHOZÍM SOUHLASU SAGASTA s.r.o.