

SPISOVÁ ZN.: **MV58430/2011/SÚ/HI**
Č.J.: **MV 58512/2011**
VYŘIZUJE: **Ing. Hlaváček**
TEL.: **517 301 261**
E-MAIL: **L.hlavacek@meuvyskov.cz**
DATUM: **10.11.2011**

OZNÁMENÍ

ZAHÁJENÍ ŘÍZENÍ O ZMĚNĚ ÚZEMNÍHO ROZHODNUTÍ A POZVÁNÍ K VEŘEJNÉMU ÚSTNÍMU JEDNÁNÍ

Lesy České republiky, s.p., Správa toků - oblast povodí Dyje, IČ 42196451, Jezuitská 13, 602 00 Brno 2

(dále jen "žadatel") podal dne 10.11.2011 žádost o vydání územního rozhodnutí o umístění stavby:

Nádrž pod borovicí, parc.č.1212/2,k.ú.Staré Hvězdlice Hvězdlice, Staré Hvězdlice č.p. 34

(Stavba obsahuje:

- SO 01 Hráz nádrže na pozemku parc.č. 1212/2 v k.ú. Staré Hvězdlice
- SO 02 Úpravy v nádrži na pozemku parc.č. 1212/2 v k.ú. Staré Hvězdlice
- SO 03 Výpustný objekt na pozemku parc.č. 1212/2 v k.ú. Staré Hvězdlice
- SO 04 Odpadní kanál od nádrže na pozemcích parc.č. 1212/2, 442/3, 50, 1175/3, 53, 59, 60 v k.ú. Staré Hvězdlice
- SO 05 Bezpečnostní přeliv na pozemku parc.č. 1212/2 v k.ú. Staré Hvězdlice
- SO 06 Odpadní kanál od bezpečnostního přelivu na pozemcích parc.č. 1212/2, 442/3 v k.ú. Staré Hvězdlice
- SO 07 Výsadba zeleně na pozemcích parc.č. 1212/2, 442/3, 50, 1175/3, 53, 59, 60 v k.ú. Staré Hvězdlice

Změna obsahuje:

- změna technického řešení odpadního kanálu od nádrže SO 04:
 - o v horním úseku odpadu bude odpadní kanál v délce cca 10m od bezpečnostního přelivu zatrubněný a ve zbývajících částech až po propustek otevřený
 - o v dolním úseku odpadu bude odpadní kanál od propustku po zaústění do zatrubněného Starohvězdlického potoka přes novou soutokovou šachtu otevřený)

na pozemku st. p. 78, parc. č. 50, 53, 59, 60, 442/3, 1175/3, 1212/2, 1175/2 v katastrálním území Staré Hvězdlice, Parcely PK: p. p. k. 53, 1175/2, 1175/3 v katastrálním území Staré Hvězdlice. Uvedeným dnem bylo zahájeno územní řízení.

Stavební úřad Městského úřadu ve Vyškově, jako stavební úřad příslušný podle § 13 odst. 1 písm. f) zákona č. 183/2006 Sb., o územním plánování a stavebním řádu (stavební zákon), ve znění pozdějších předpisů (dále jen "stavební zákon"), oznamuje podle § 87 odst. 1 stavebního zákona zahájení územního řízení a současně nařizuje k projednání žádosti veřejné ústní jednání spojené s ohledáním na místě na den

13. prosince 2011 (úterý) v 9:45 hodin

se schůzkou pozvaných na úřadě městyse Hvězdlice.

Závazná stanoviska dotčených orgánů, námitky účastníků řízení a připomínky veřejnosti musí být uplatněny nejpozději při veřejném ústním jednání, jinak se k nim nepřihlíží. Účastníci řízení mohou nahlížet do podkladů rozhodnutí (stavební úřad Městského úřadu ve Vyškově, úřední dny: Po a St, 7:30-11:30, 12:30-17 h., mimo tyto hodiny po dohodě s oprávněnou úřední osobou, příp. s ved. stav. úřadu).

Poučení:

Žadatel zajistí, aby informace o jeho záměru a o tom, že podal žádost o vydání územního rozhodnutí, byla bezodkladně poté, co bylo nařízeno veřejné ústní jednání, vyvěšena na vhodném veřejně přístupném místě u stavby nebo pozemku, na nichž se má záměr uskutečnit, a to do doby veřejného ústního jednání.

Zúčastní-li se veřejného ústního jednání více osob z řad veřejnosti a mohlo-li by to vést ke zmaření účelu veřejného ústního jednání, zvolí si společného zmocněnce.

K závazným stanoviskům a námitkám k věcem, o kterých bylo rozhodnuto při vydání územního nebo regulačního plánu, se nepřihlíží. Účastník řízení ve svých námitkách uvede skutečnosti, které zakládají jeho postavení jako účastníka řízení, a důvody podání námitek; k námitkám, které nesplňují uvedené požadavky, se nepřihlíží.

Pověřený zaměstnanec stavebního úřadu je podle § 172 odst. 1 stavebního zákona oprávněn při plnění úkolů vstupovat na cizí pozemky, stavby a do staveb s vědomím jejich vlastníků při zjišťování stavu stavby a pozemku nebo opatřování důkazů a dalších podkladů pro vydání správního rozhodnutí nebo opatření.

Stavební úřad může podle § 173 odst. 1 stavebního zákona uložit pořádkovou pokutu do 50 000 Kč tomu, kdo závažným způsobem ztěžuje postup v řízení anebo plnění úkolů podle § 172 odst. 1 stavebního zákona tím, že znemožňuje oprávněné úřední osobě nebo osobě jí přizvané vstup na svůj pozemek nebo stavbu.

Nechá-li se některý z účastníků zastupovat, předloží jeho zástupce písemnou plnou moc.

Ing. Miloslav Kramář v. r.
vedoucí stavebního úřadu

Za správnost vyhotovení: Blanka Zemanová

Toto oznámení musí být vyvěšeno po dobu 15 dnů.

Vyvěšeno dne: 21. 11. 2011

Sejmuto dne: 14. 12. 2011

MĚSTYS HVĚZDLICE
683 41 okr. VYŠKOV

MĚSTYS HVĚZDLICE
683 41 okr. VYŠKOV

Razítko, podpis orgánu, který potvrzuje vyvěšení a sejmutí oznámení.

Pro počítání lhůt je rozhodné datum vyvěšení na úřední desce správního orgánu, který vyhlášku vydal.

Obdrží:

navrhovatelé (dodejky)


1. Lesy České republiky, s.p., IČ 42196451, Správa toků - oblast povodí Dyje, IDDS: e8jcfnsn
sídlo: Jezuitská 13, 602 00 Brno 2

ostatní účastníci

2. Úřední deska

dotčené orgány státní správy

3. Městský úřad Vyškov, IČ 00292427, odbor životního prostředí, Masarykovo náměstí č.p. 108/1, Vyškov-město, 682 01 Vyškov 1
4. Krajský úřad Jihomoravského kraje, IČ 70888337, Odbor životního prostředí, IDDS: x2pbqzq
sídlo: Žerotínovo nám č.p. 5/3, 601 82 Brno

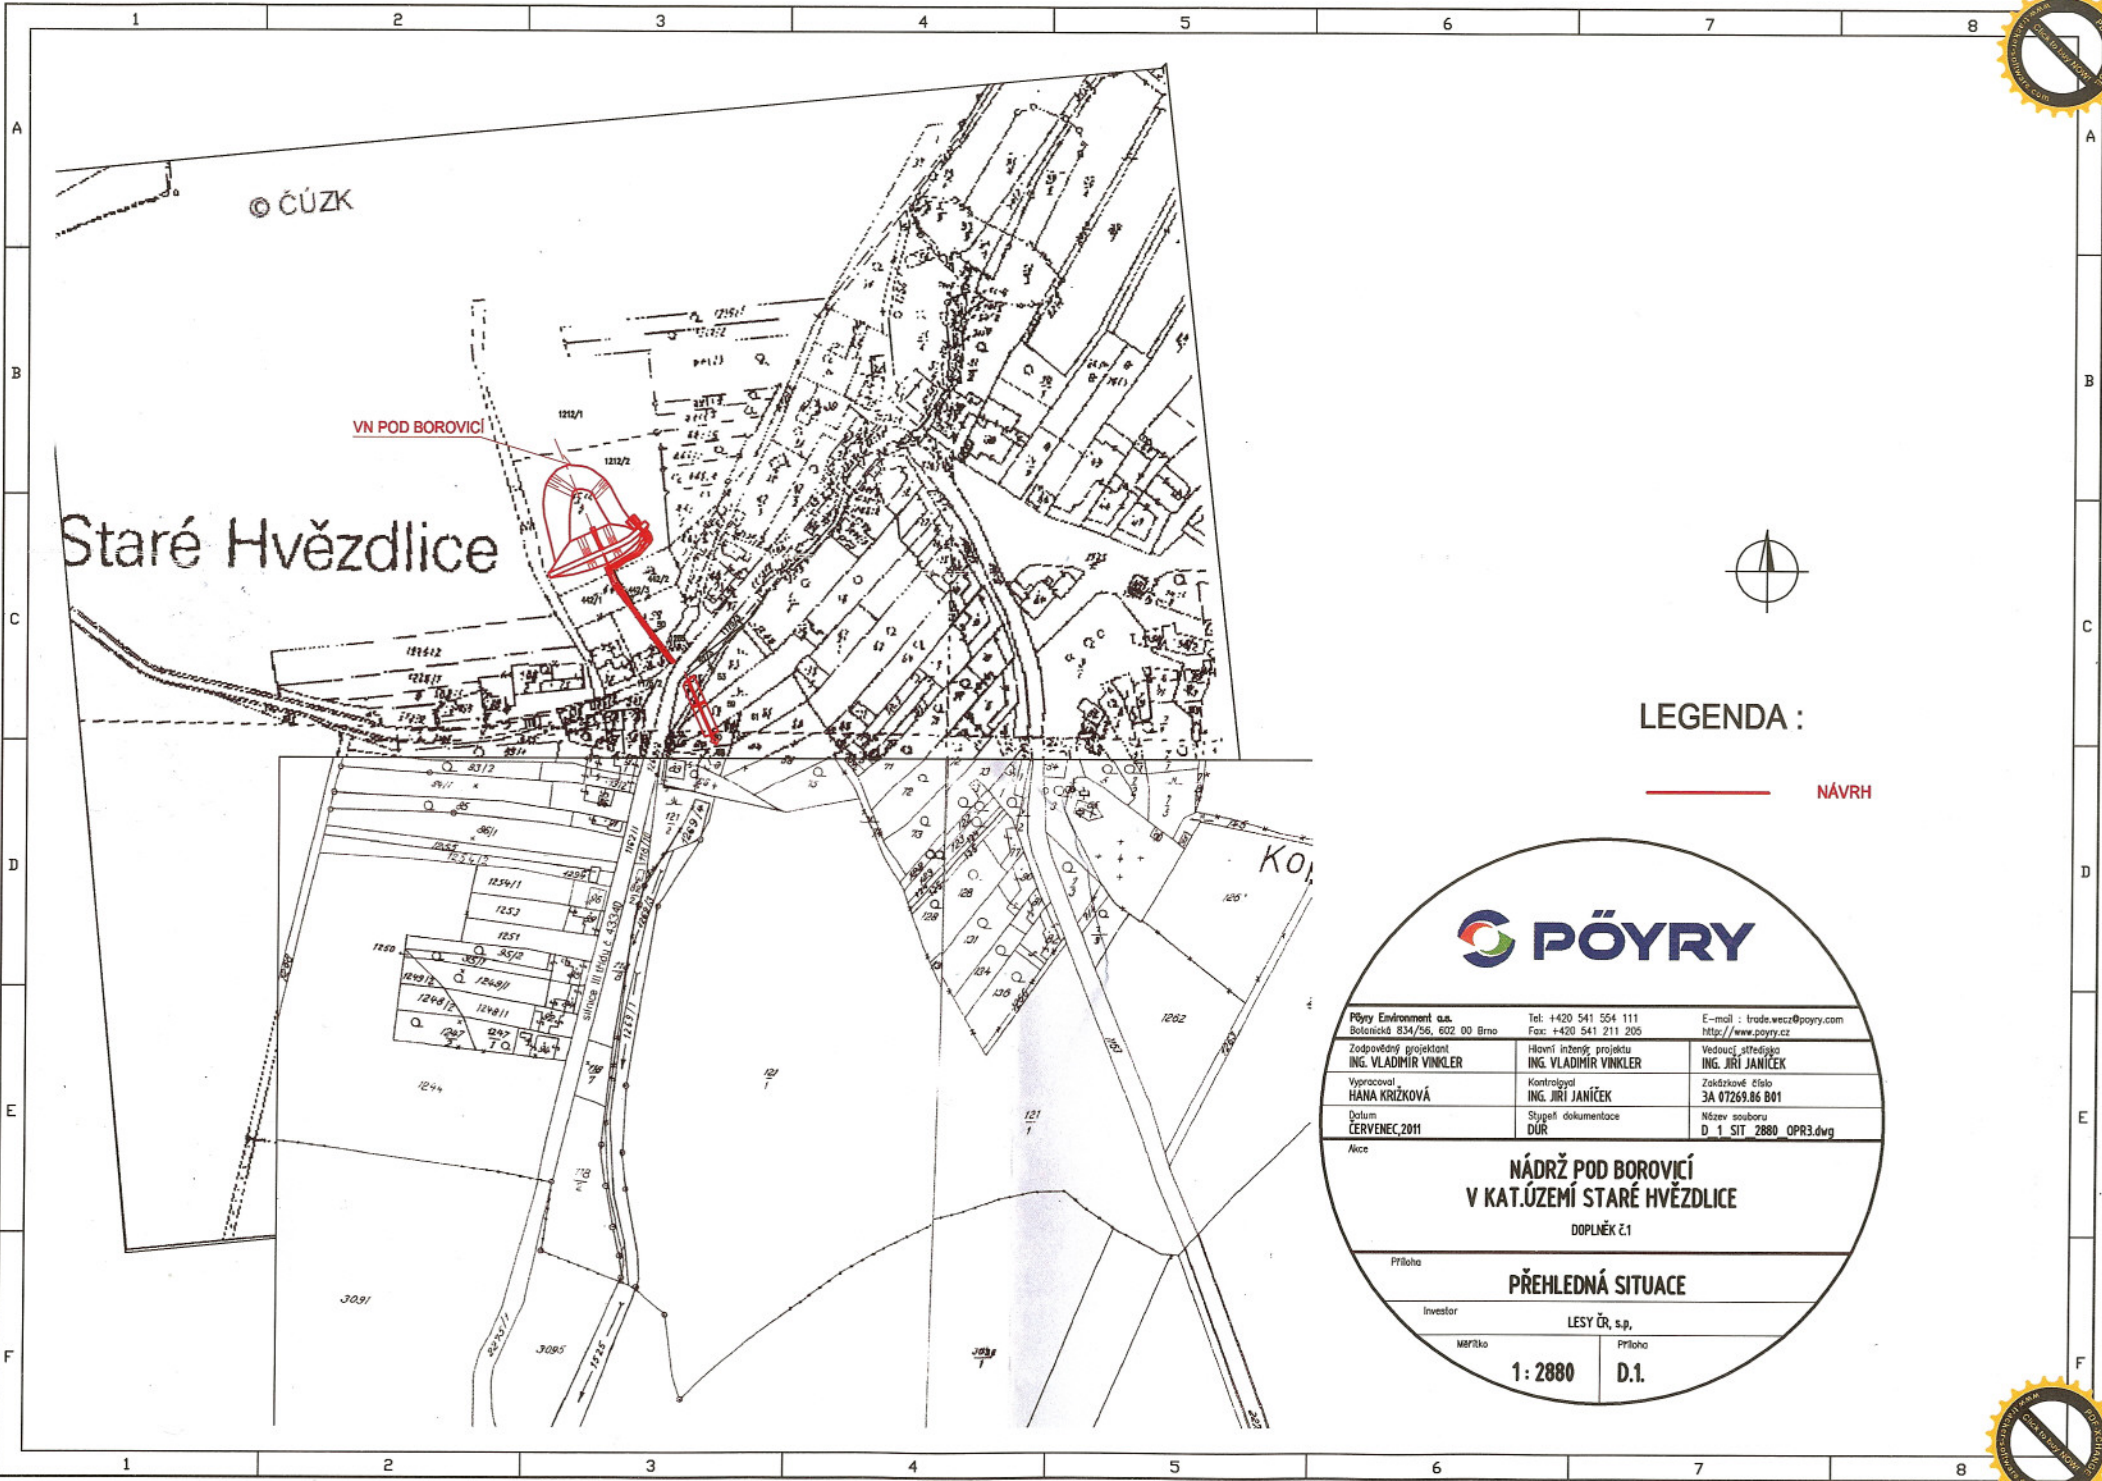

© ČÚZK

VN POD BOROVICÍ

Staré Hvězdlice



LEGENDA :

— NÁVRH



PŮYRY Environment a.s. Bolenická 834/56, 602 00 Brno		Tel: +420 541 554 111 Fax: +420 541 211 205	E-mail: trade.wetz@poyry.com http://www.poyry.cz
Zodpovědný projektant ING. VLADIMÍR VINKLER	Hlavní inženýr projektu ING. VLADIMÍR VINKLER	Vedoucí střediska ING. JIRÍ JANÍČEK	
Vypracoval HANA KRÍŽKOVÁ	Kontroloval ING. JIRÍ JANÍČEK	Zakázkové číslo 3A 07269.06 B01	
Datum ČERVENEC 2011	Stupeň dokumentace DŮR	Název souboru D_1_SIT_2880_OPR3.dwg	

Návrh
NÁDRŽ POD BOROVICÍ
V KAT.ÚZEMÍ STARÉ HVĚZDLICE
DOPLNĚK č.1

Příloha
PŘEHLEDNÁ SITUACE

Investor
LESY ČR, s.p.
Měřítko
1: 2880
Příloha
D.1.

