
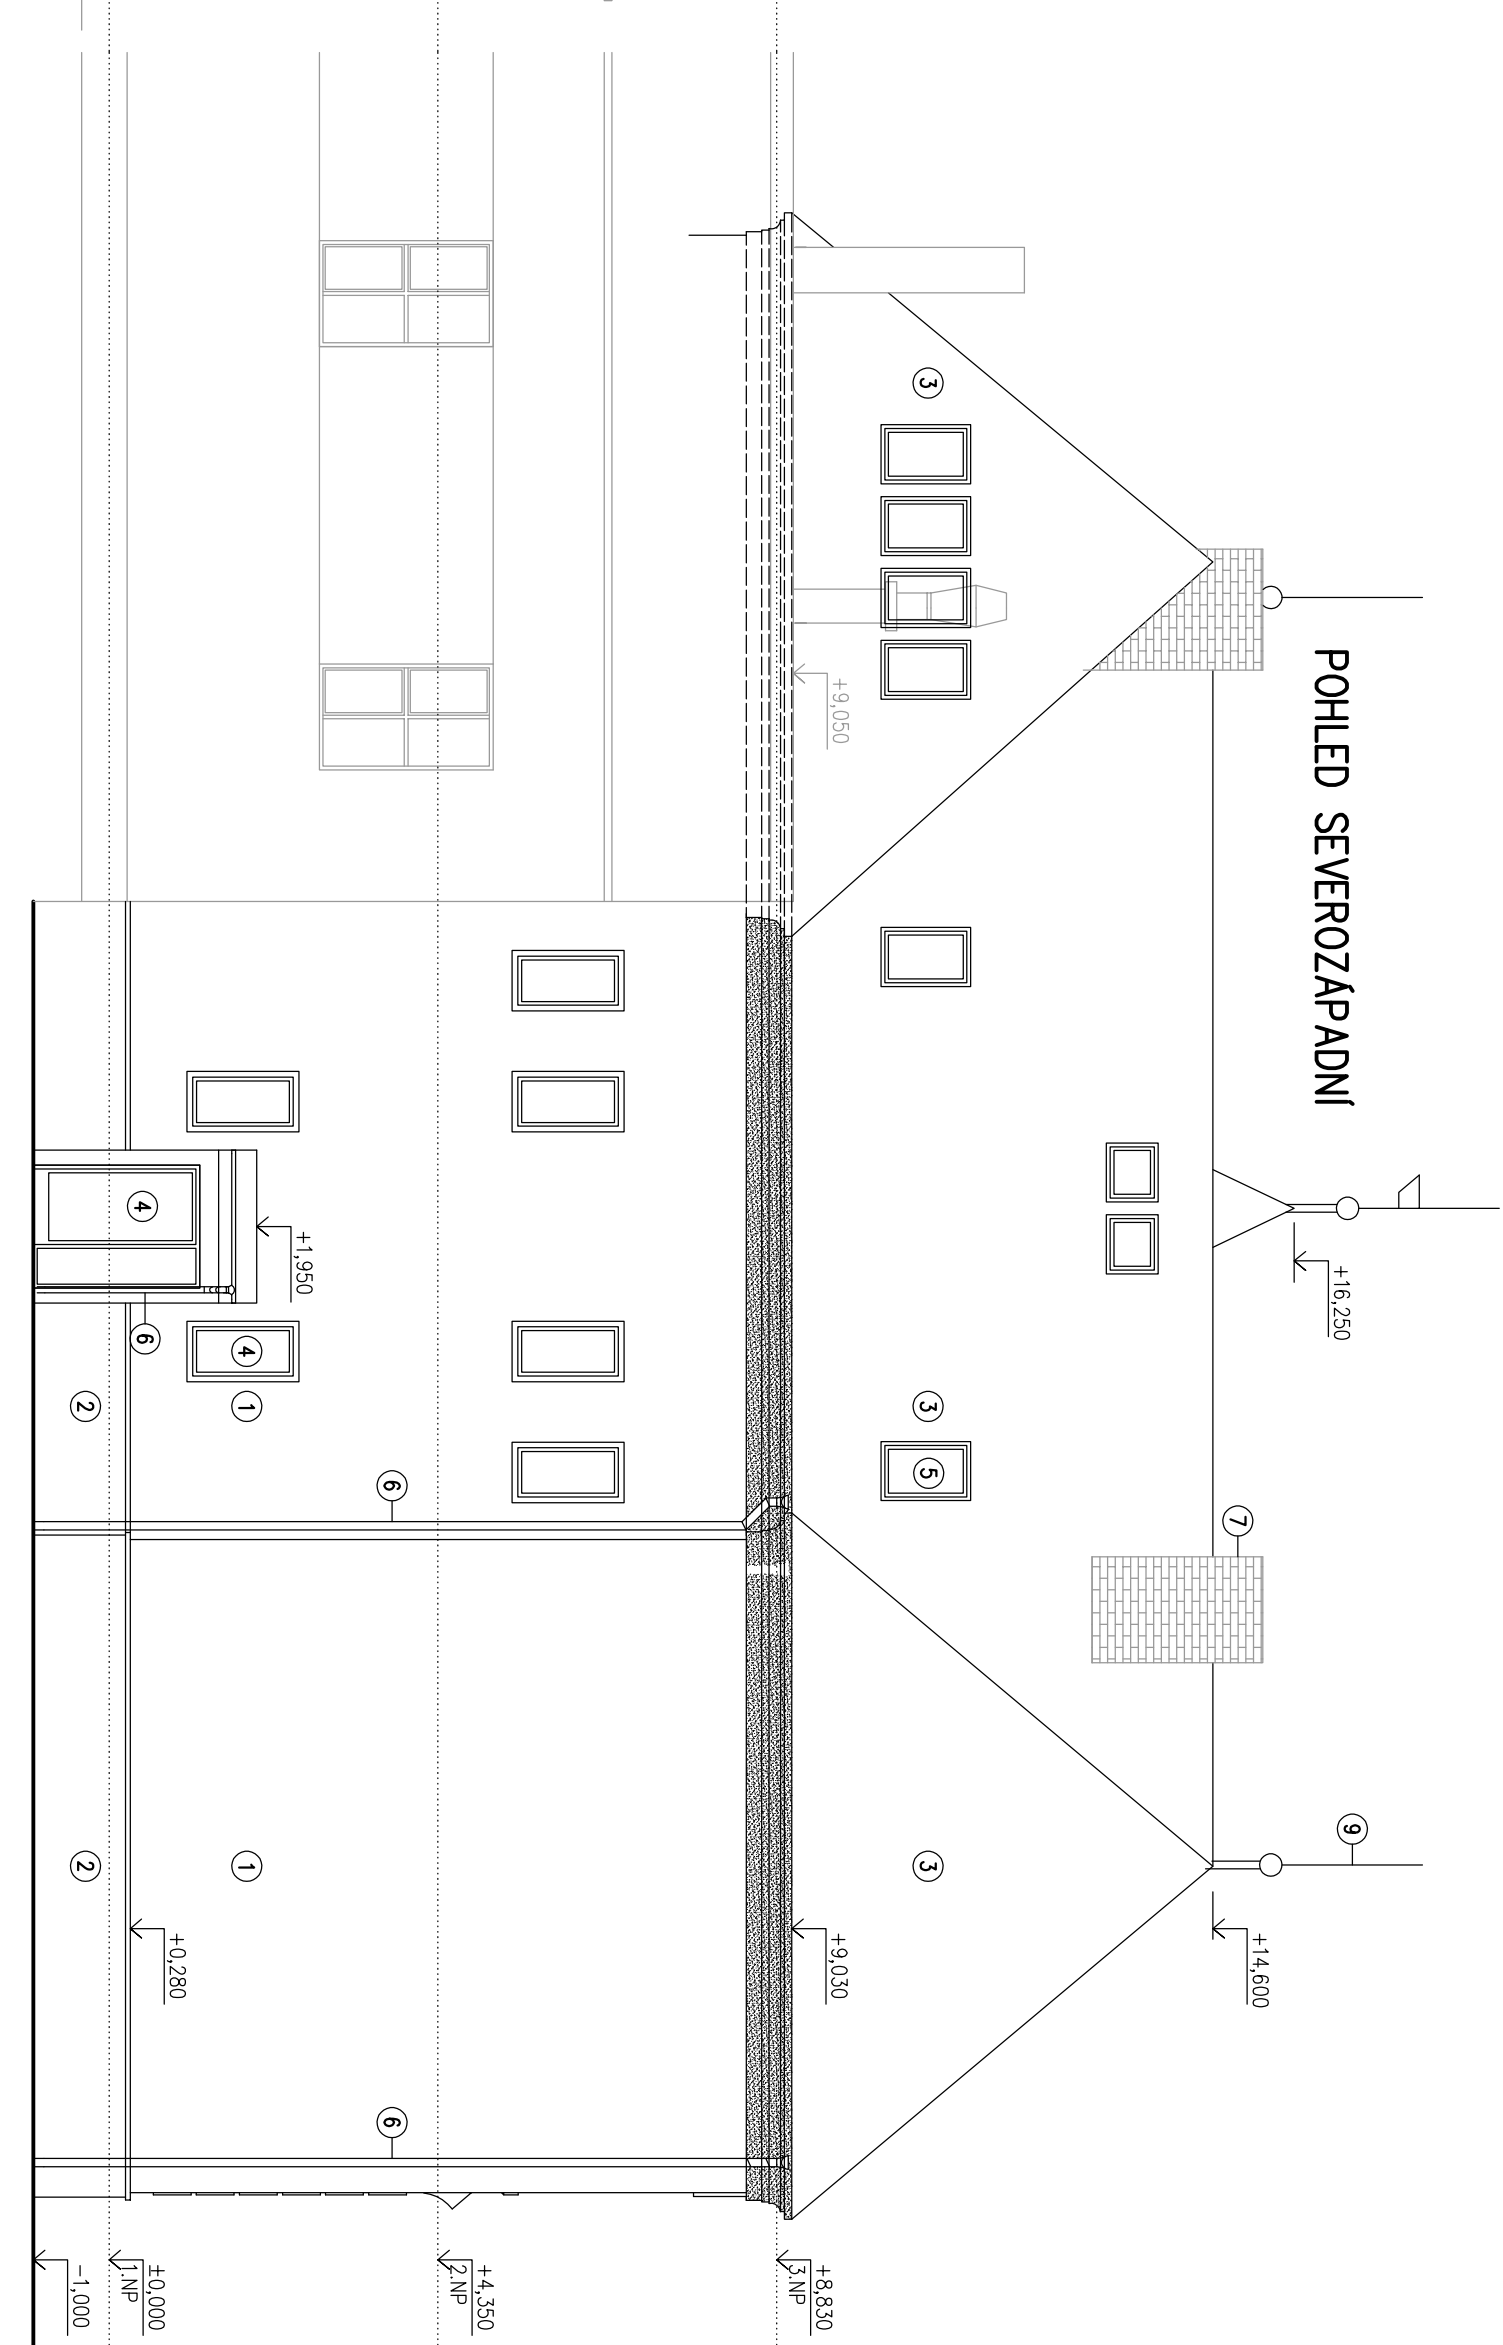
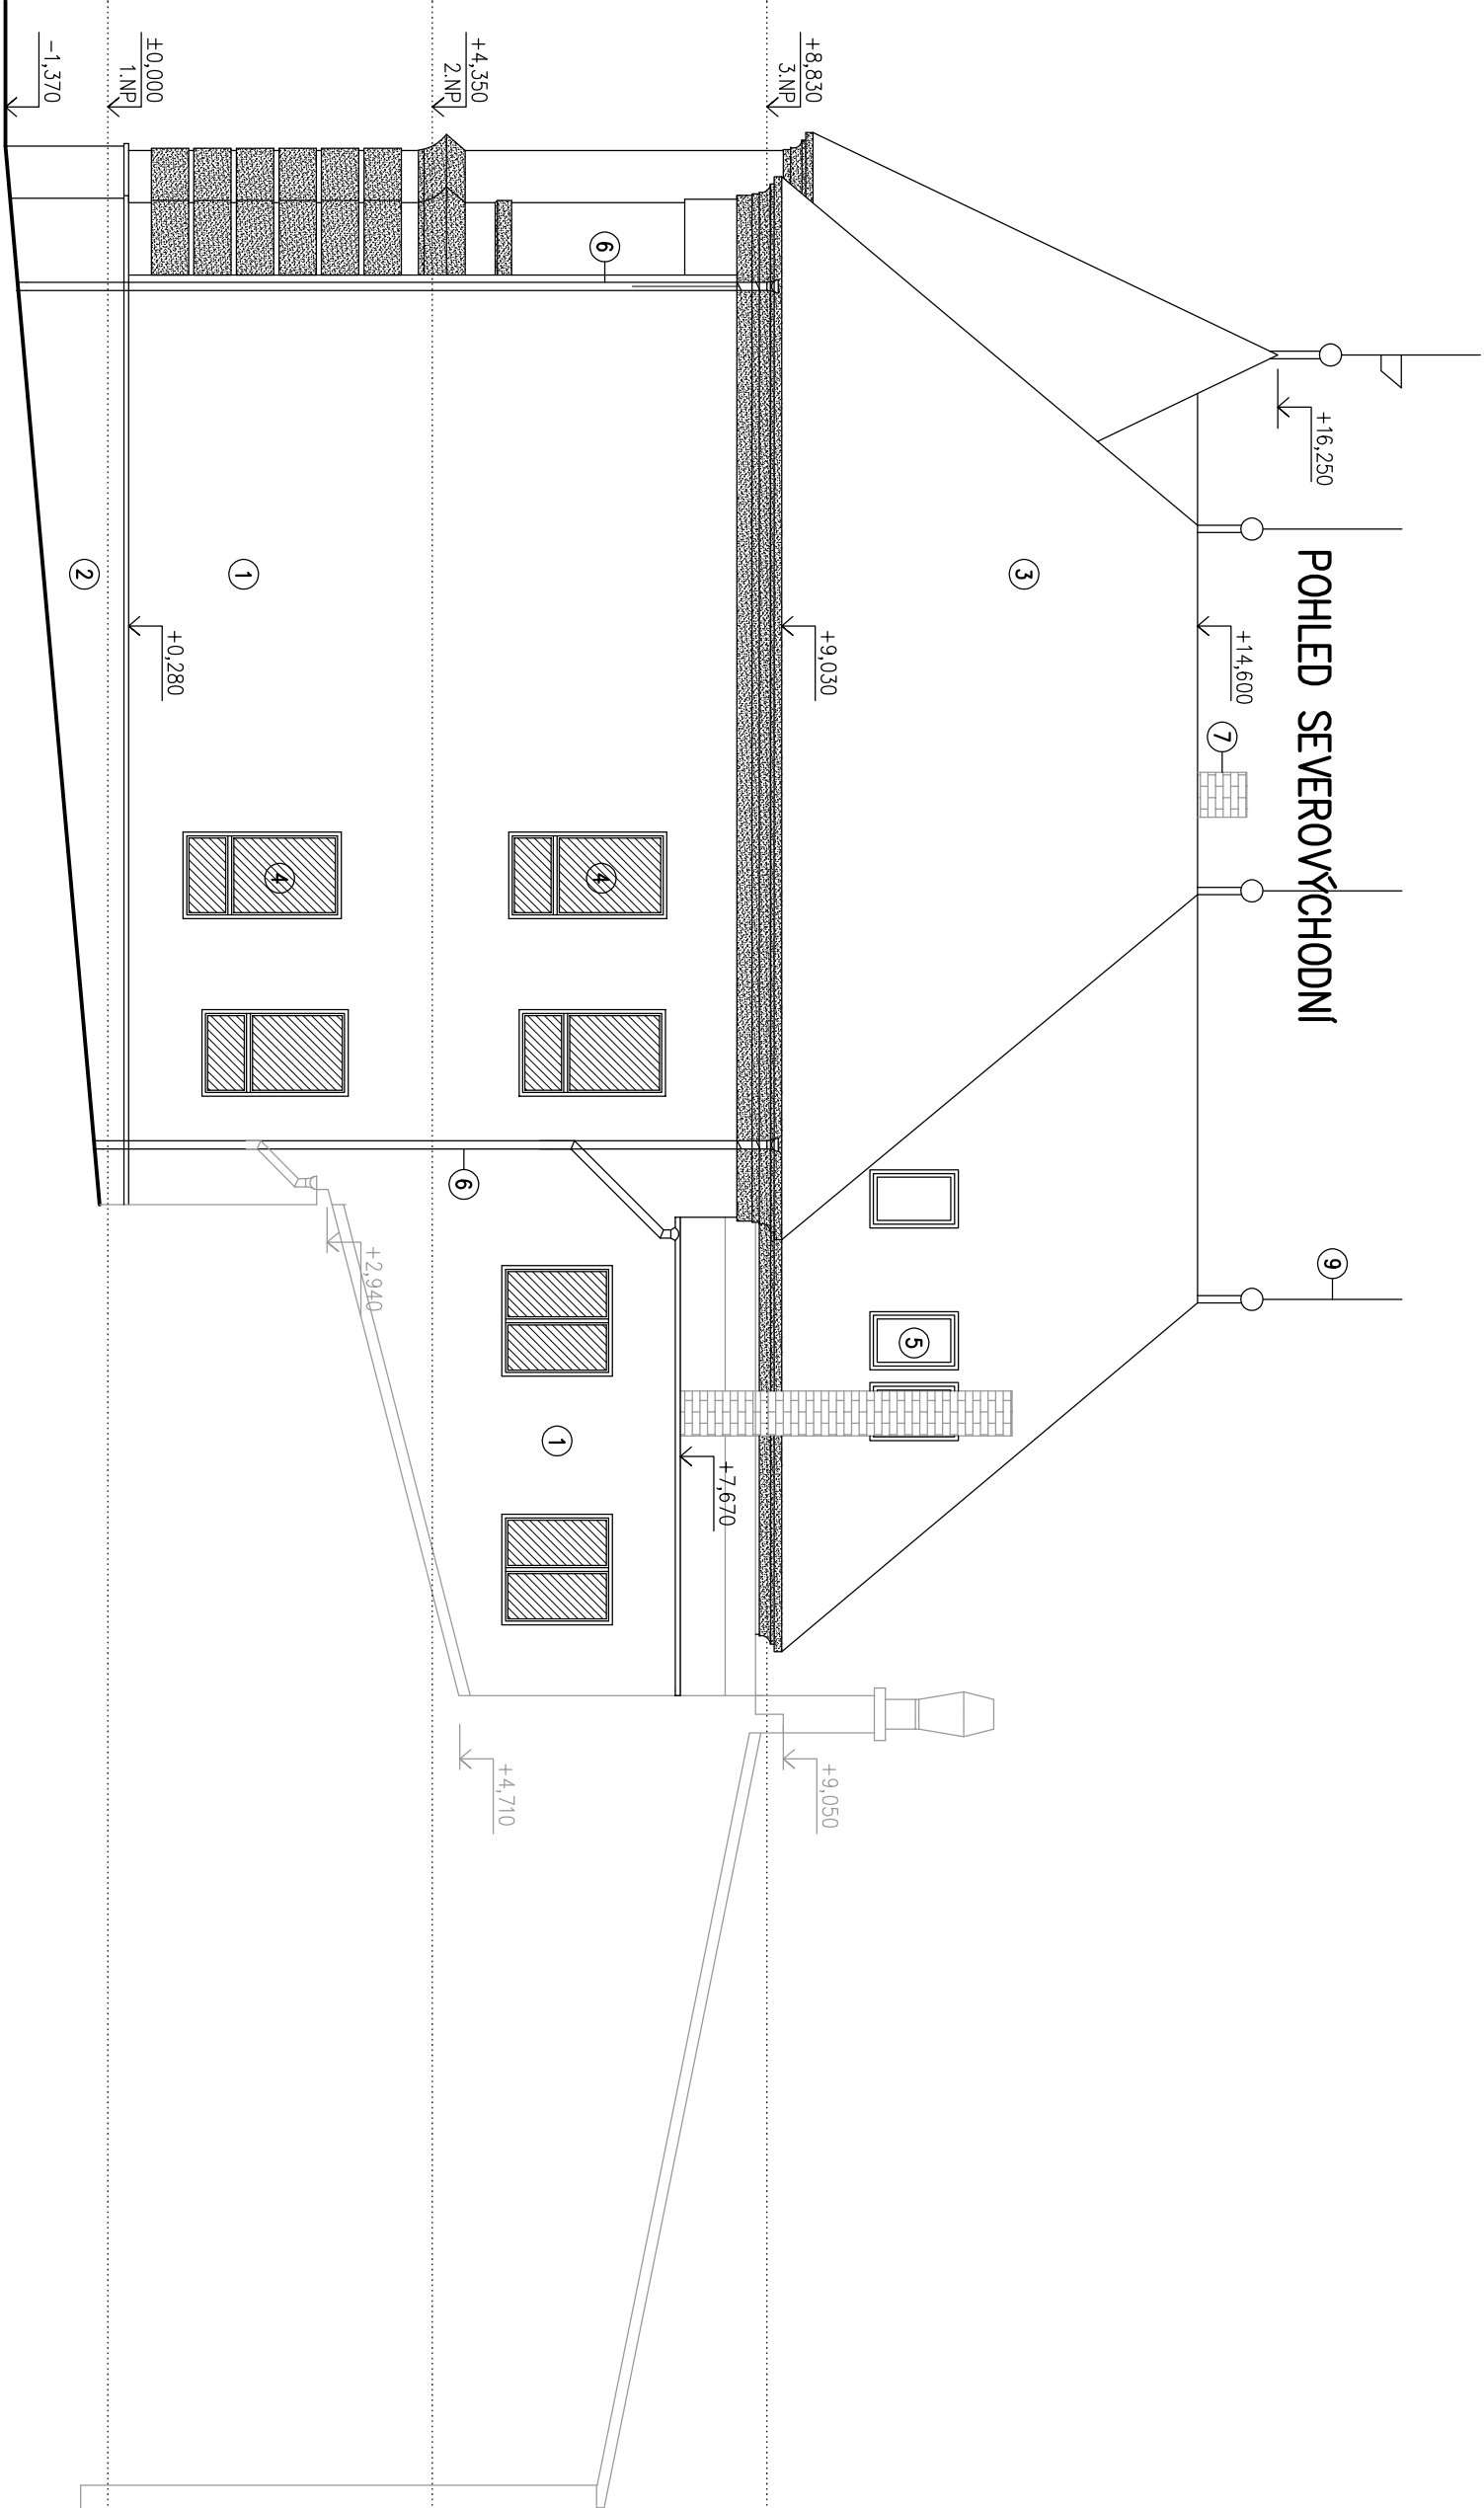
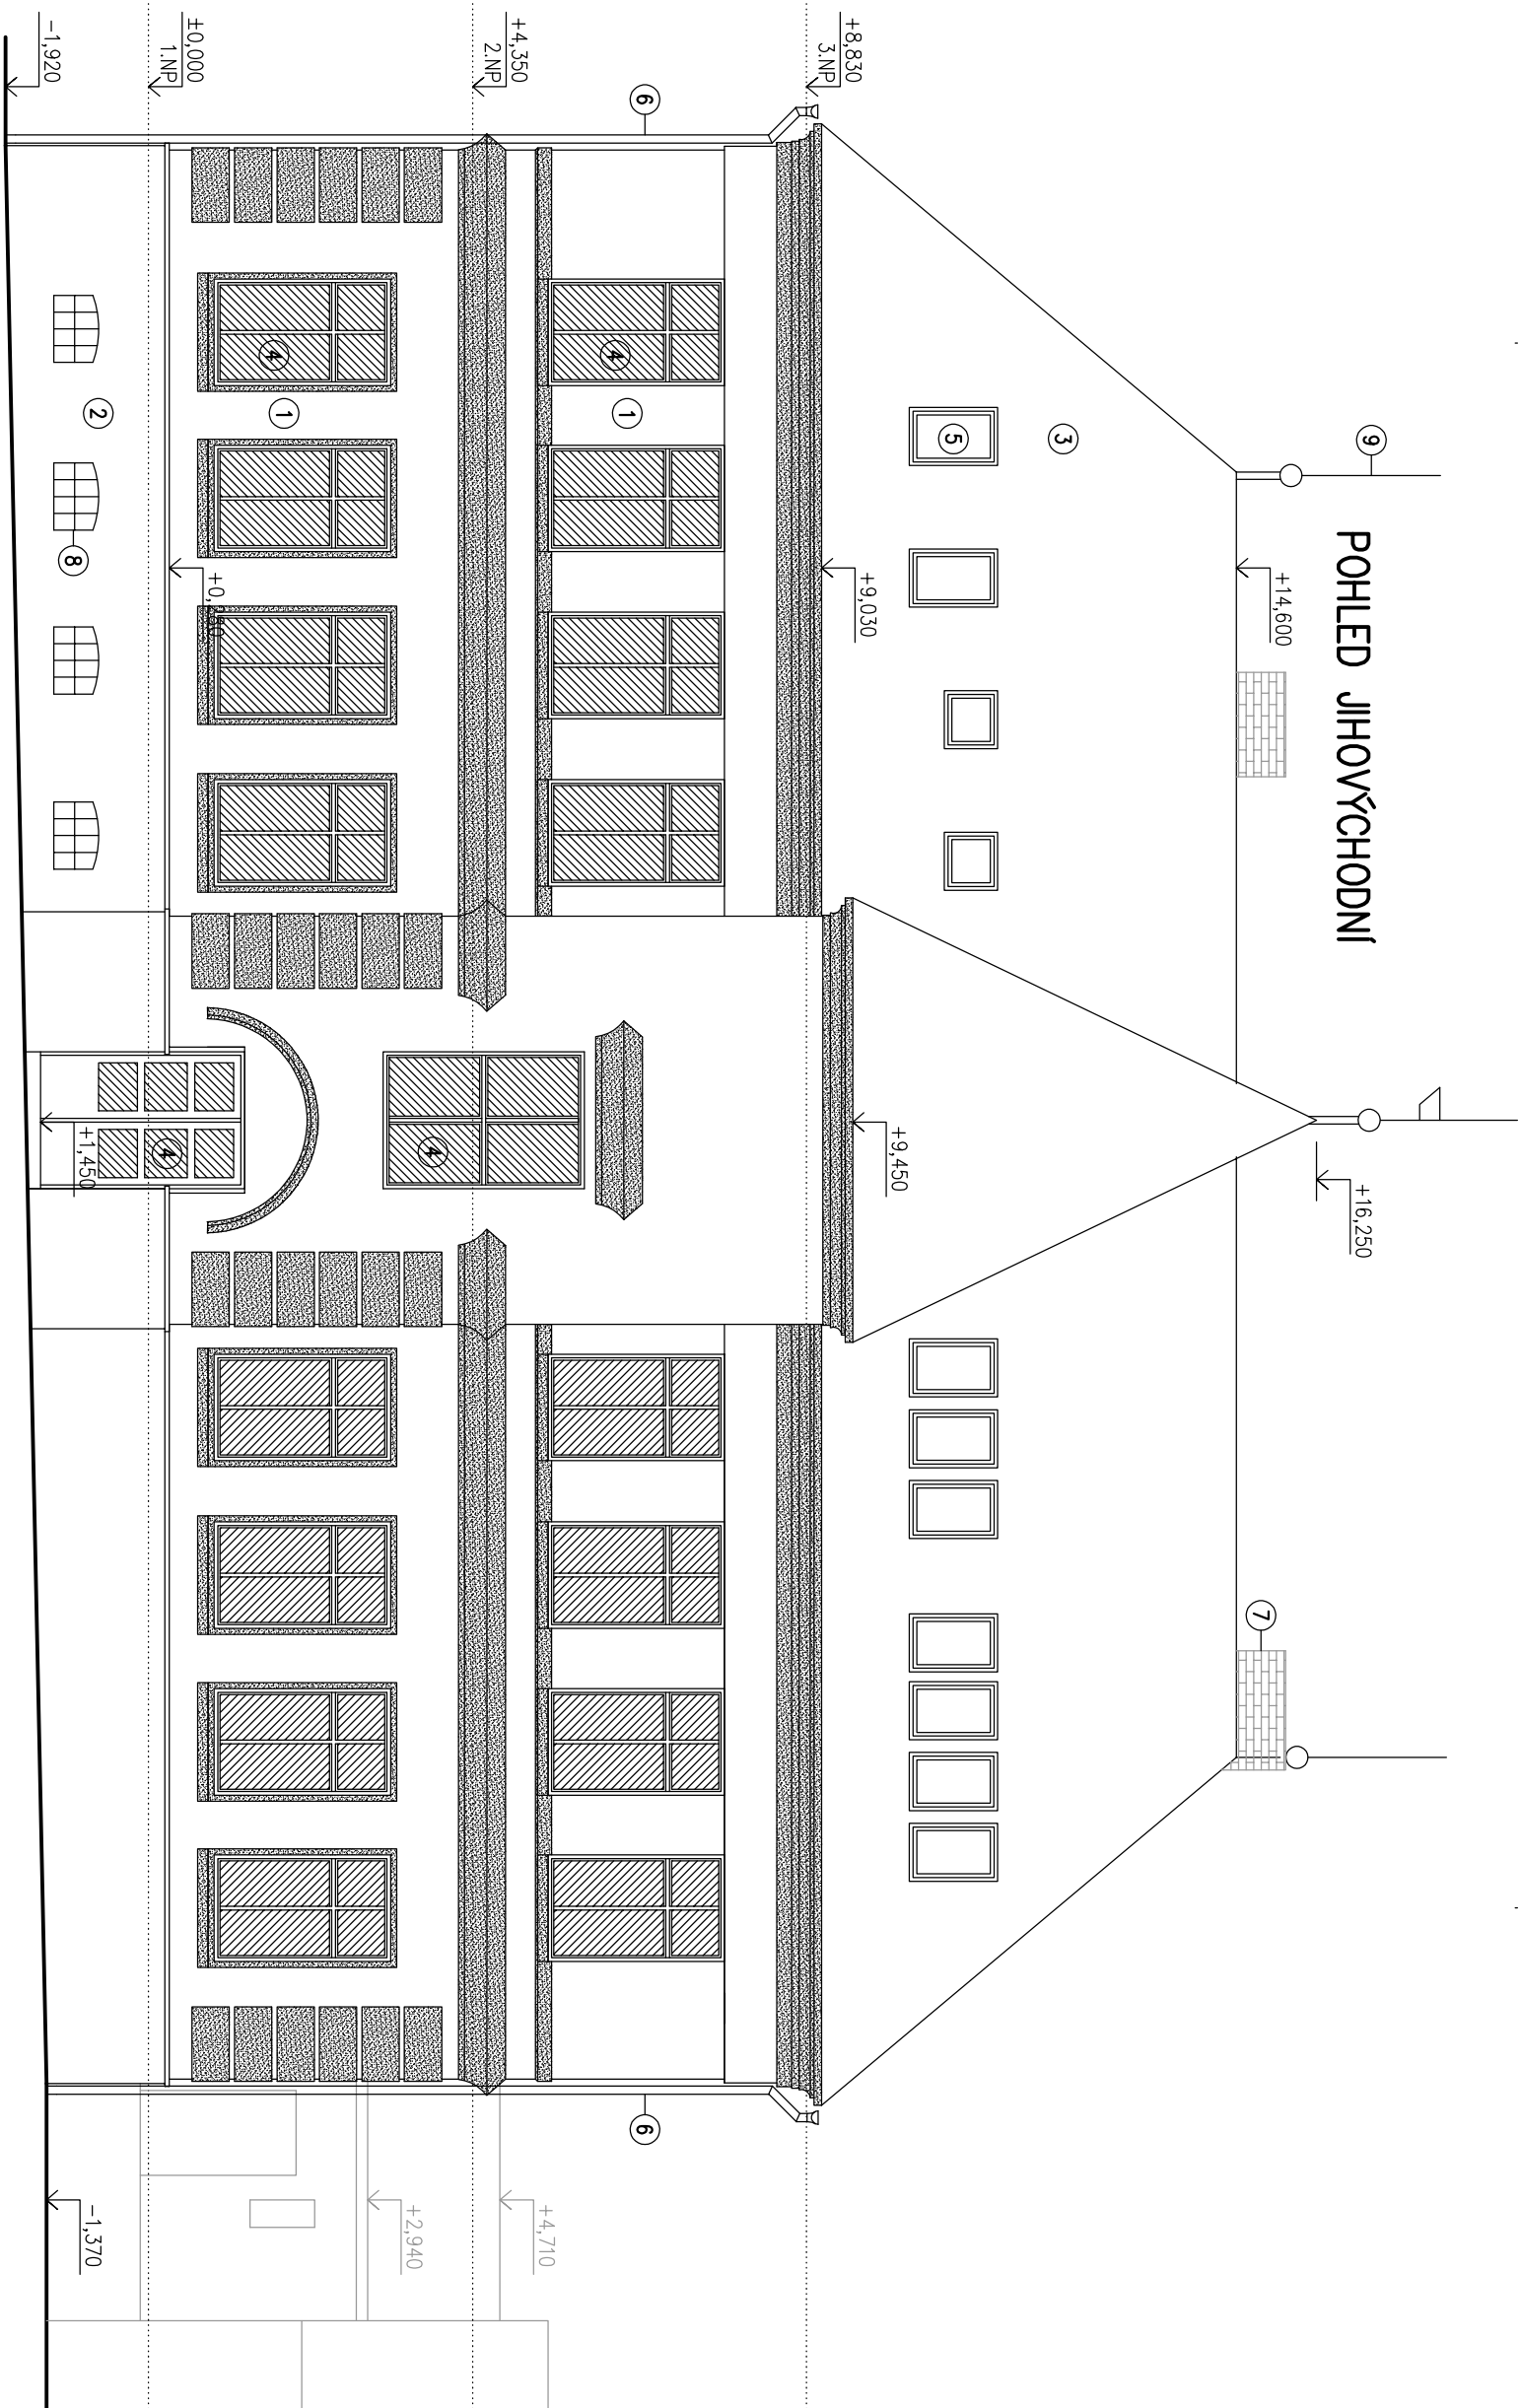


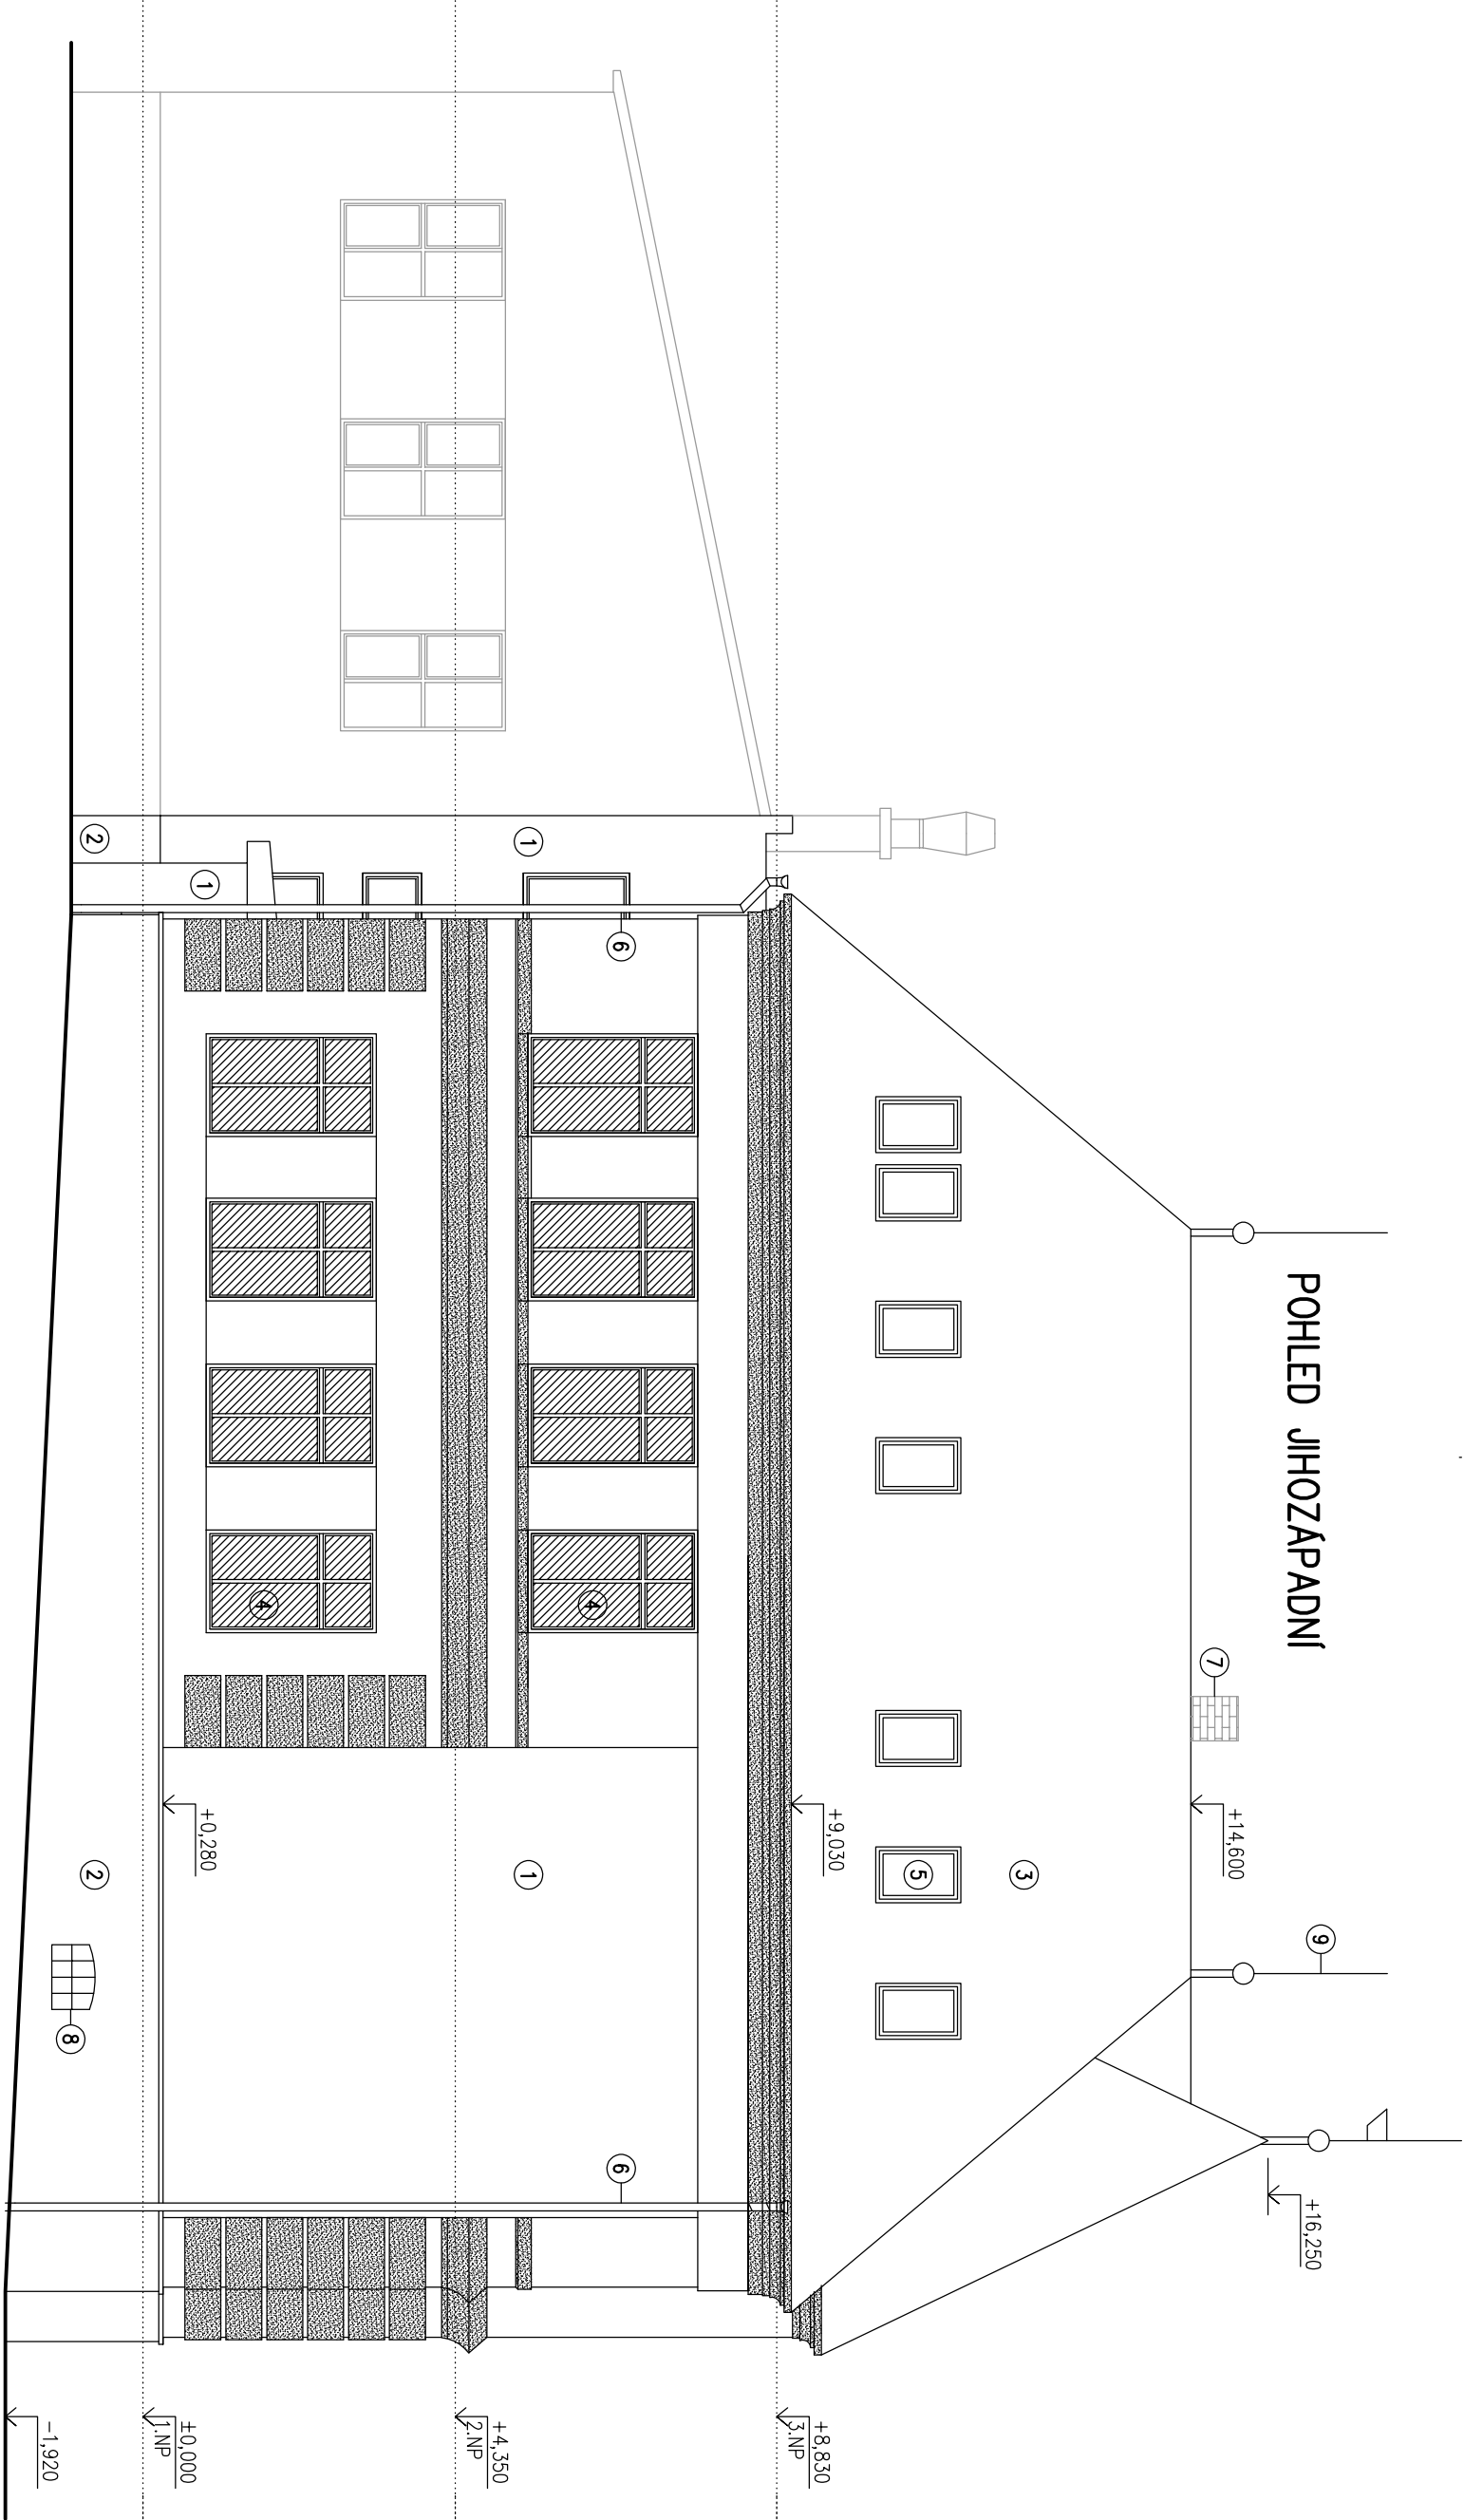

LEGENDA PLOCHŮ

- 1. - FASÁDNÍ OMÍTKA - BEŽOVÁ
- 2. - PROVĚTRÁVANÁ FASÁDA SOKLU - ŠEDÁ
- 3. - STŘEŠNÍ KRYTINA - PÁLENÁ STŘEŠNÍ TAŠKA - CHLOUVĚ ČERVENÁ
- 4. - NOVÁ DŘEVĚNÁ EURO OKNA A DVEŘE - Hnědá
- 5. - STŘEŠNÍ OKNA DŘEVĚNÁ - Hnědá
- 6. - KLEMPŘSKÉ PRVKY TITANIZOVANÉ
- 7. - KOKLIN - REZNÉ ŽIVO
- 8. - SKLEPNÍ OKRINKA - REPASE
- 9. - OZDOBNÉ STŘEŠNÍ PRVKY

FASÁDNÍ ŠTUKATERSKÁ VÝZDOBA - PLASTICKÉ ŘEŠENÍ PRVKY - BÍLÉ

±0,000=ÚSTŘ. POUŠTĚNÍ NP

